

Foglio di mappa interessato

Committente : ENI PLENITUDE TECHNICAL SERVICES SRL
 Via Dismano 1280
 47522 CESENA (FC)

Progetto : REALIZZAZIONE DI UN IMPIANTO EOLICO DENOMINATO "TARSIA OVEST" E DELLE RELATIVE INFRASTRUTTURE NEL COMUNE DI TARSIA IN PROVINCIA DI COSENZA (CS)

Fase del Progetto: PROGETTAZIONE DEFINITIVA

Documento emesso da: Eni Plenitude Technical Services S.r.l.

Rev. n°	Data	Descrizione	Redatto	Controlato	Approvato	Visto
00	18/06/2020	Prima emissione	Gemsa	Gemsa	PLT	-
01	Gennaio 2024	Revisione 01	Scarpellini	Romboli	Zangheni	-

Tipo: PLANIMETRIA PIANO PARTICELLARE D'ESPROPRIO
 FOGLIO 30


Code:	TAR_DAUT_30_01_09
Foglio:	1 di 1
Scala:	1:1.000 1:25.000
Data:	23/01/2024

LEGENDA

- AREE INTERESSATE DA ESPROPRIO DEFINITIVO
- AREE INTERESSATE DA OCCUPAZIONE TEMPORANEA
- AREE INTERESSATE DA SERVIZI PERMANENTE DI SORVOLO
- AREE INTERESSATE DA SERVIZI DI CANTOCCIO
- CONFINI CATASTALI



KEY-MAP - scala 1:25.000

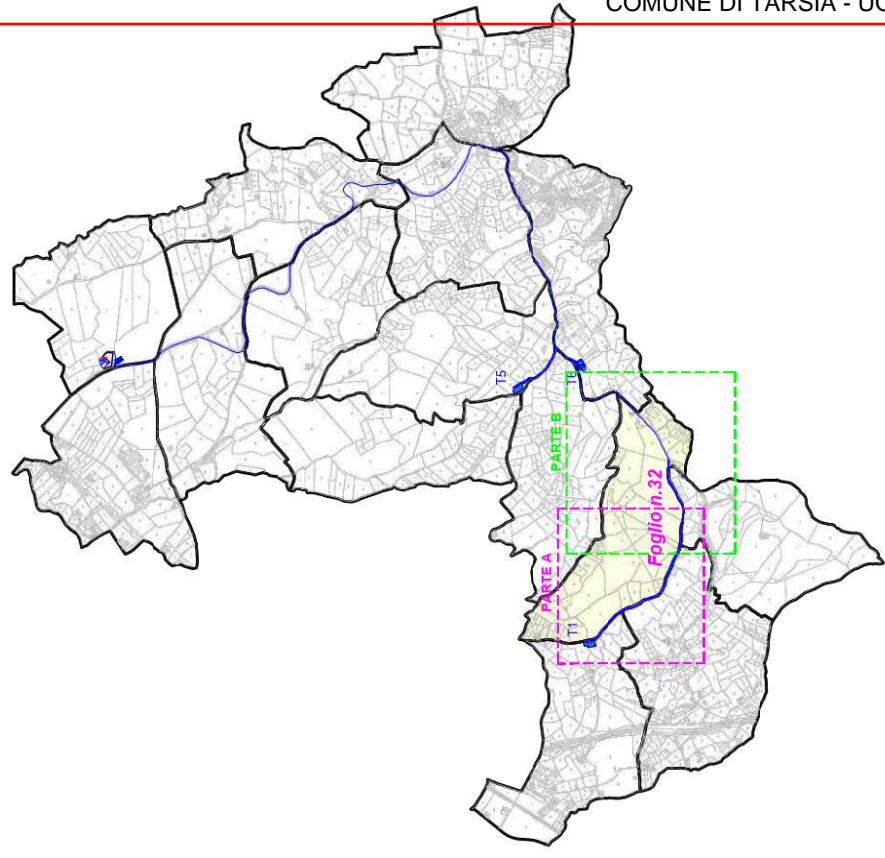

Foglio di mappa interessato



Committente :
ENI PLENITUDE TECHNICAL SERVICES SRL
 Via Dismano 1280
 47522 CESENA (FC)

Progetto : **REALIZZAZIONE DI UN IMPIANTO EOLICO DENOMINATO "TARSIA OVEST" E DELLE RELATIVE INFRASTRUTTURE NEL COMUNE DI TARSIA IN PROVINCIA DI COSENZA (CS)**

Fase del Progetto: **PROGETTAZIONE DEFINITIVA**

Documento emesso da: **Eni Plenitude Technical Services S.r.l.**

Rev. n°	Data	Descrizione	Redatto	Controllato	Approvato	Viso
00	18/06/2020	Prima emissione	Gemsa	Gemsa	PLT	-
01	Luglio 2021	Revisione 01	Gemsa	Gemsa	PLT	-
02	Gennaio 2024	Revisione 02	Scarpellini	Romboli	Zangheri	-

Tipo: **PLANIMETRIA PIANO PARTICELLARE D'ESPROPRIO**
FOGLIO 32 - PARTE A


Codice : **TAR_DAIT_01_02_00**
 Foglio : **1 di 1**
 Scala : **1:2.000 - 1:25.000**
 Data : **29/01/2024**

Foglio 31

Foglio 32

Foglio 42

Foglio 41

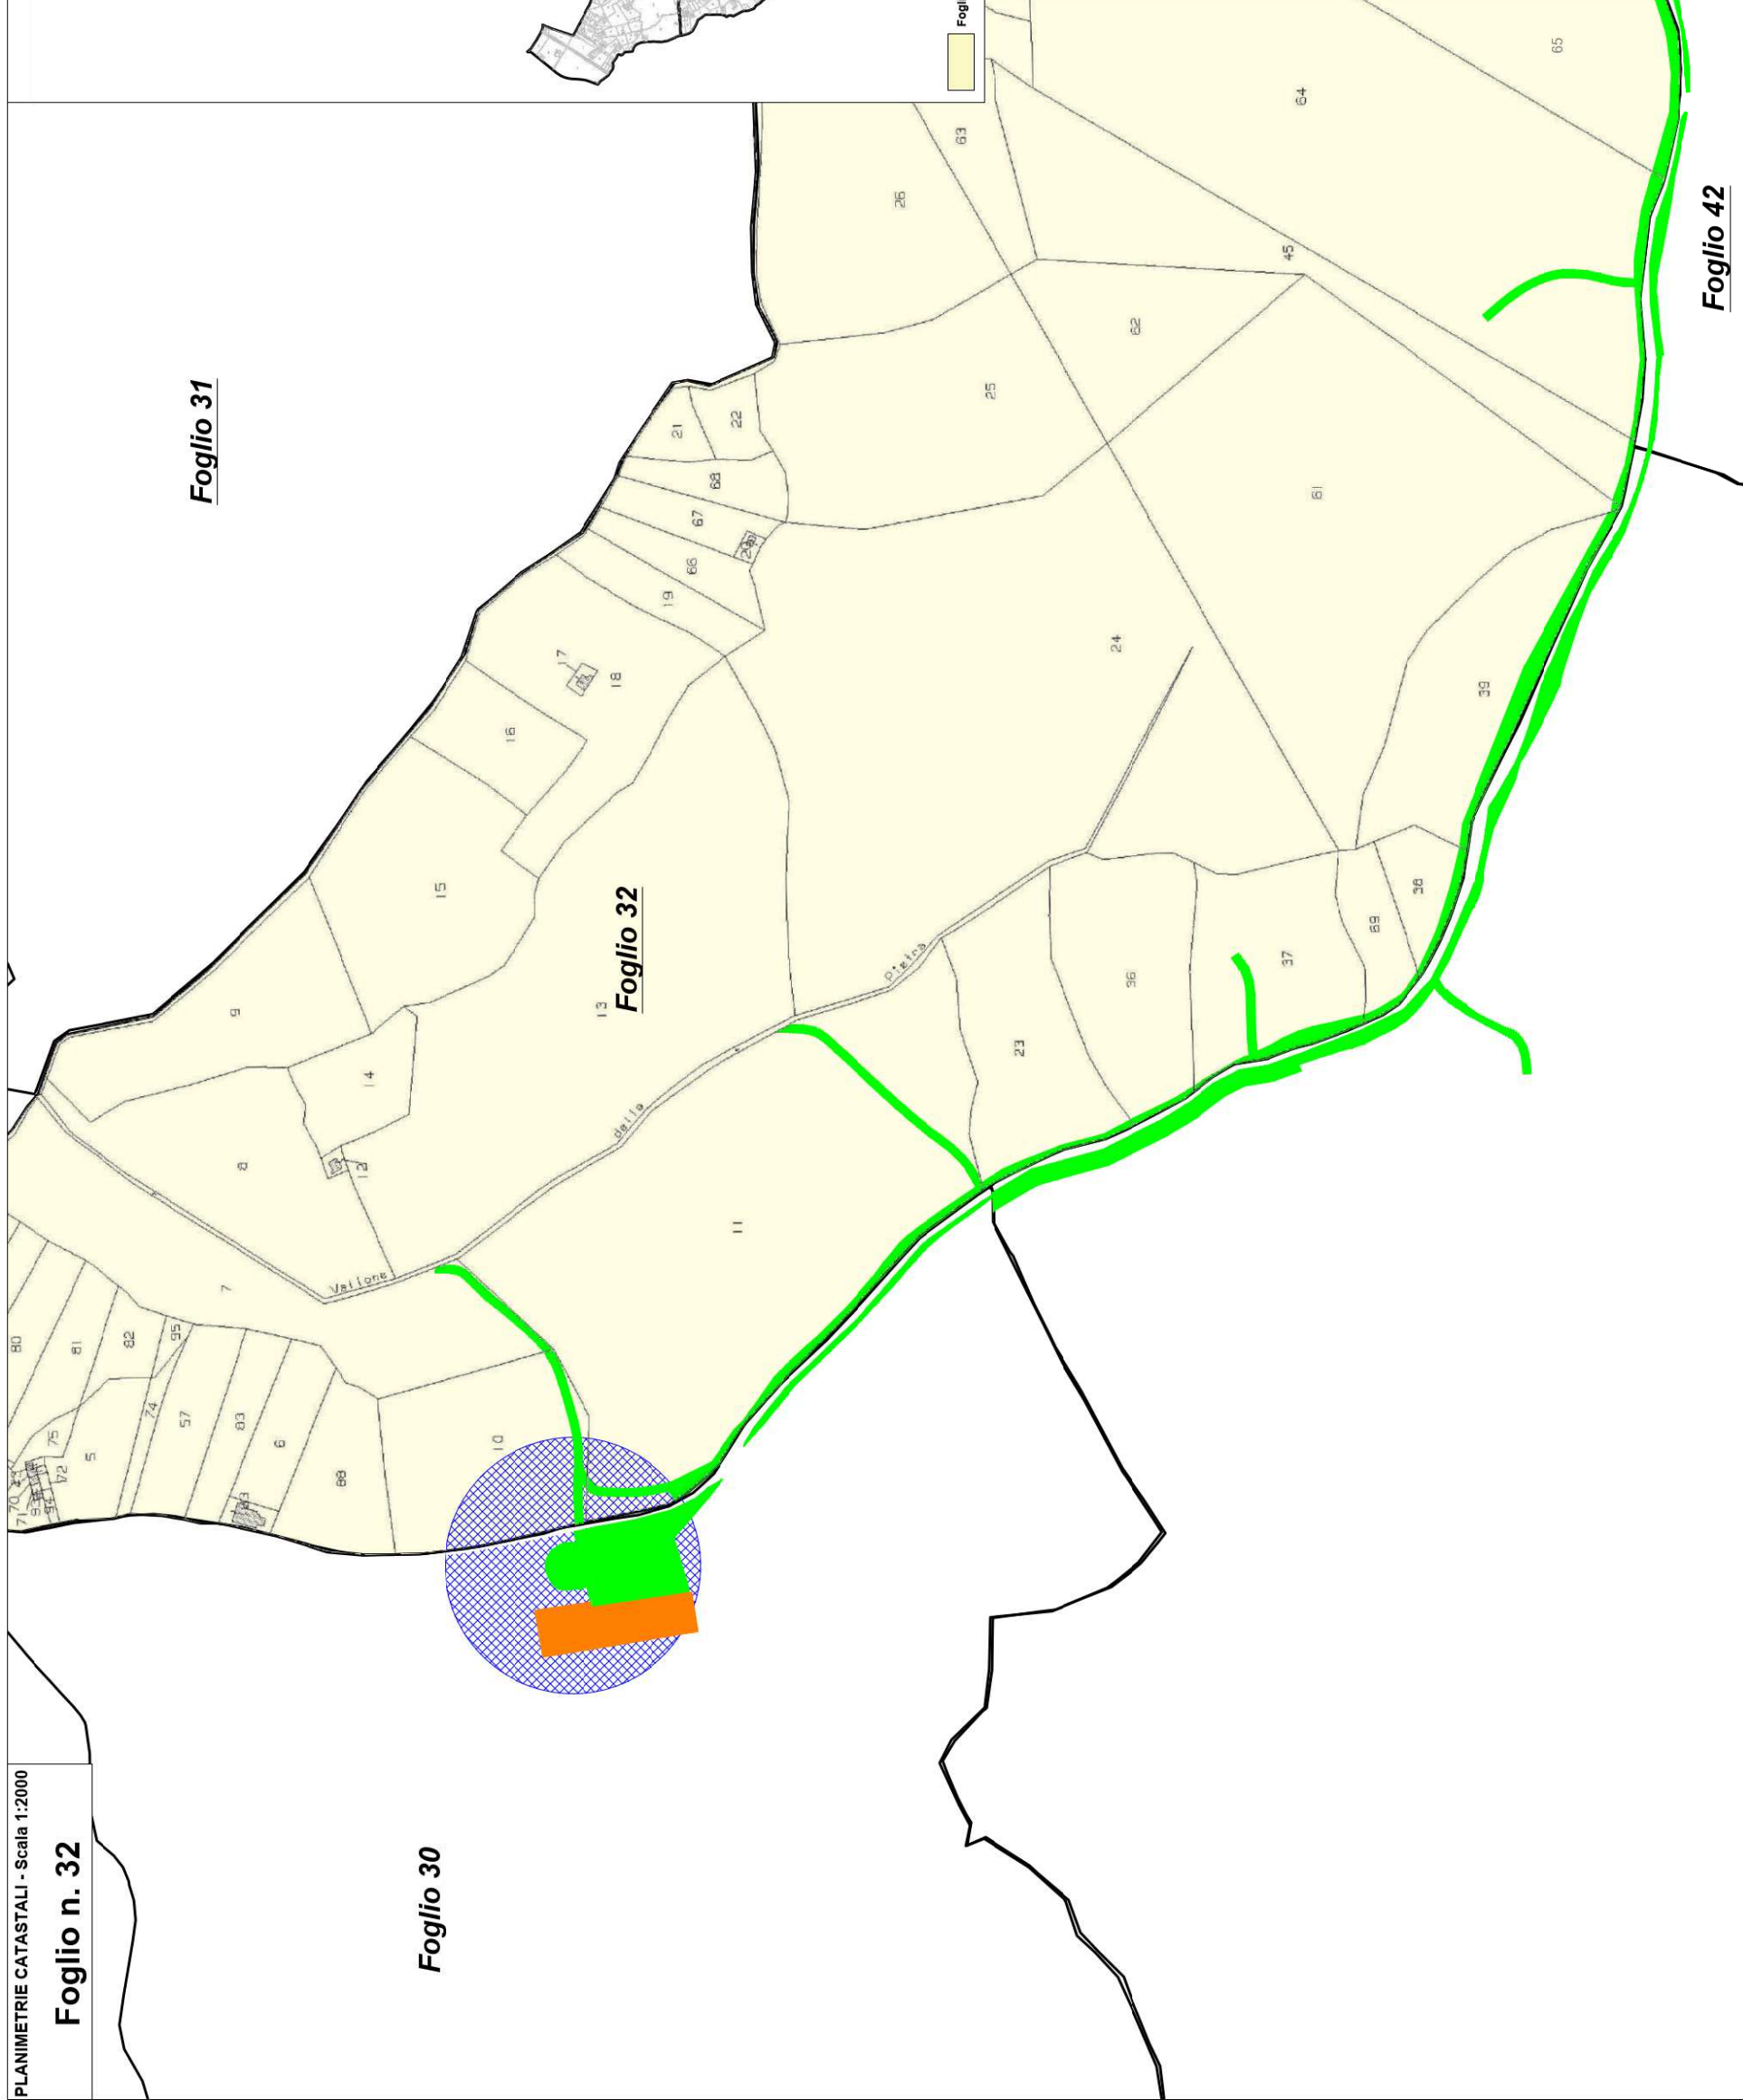

LEGENDA



- AREE INTERESSATE DA ESPROPRIO DEFINITIVO
- AREE INTERESSATE DA OCCUPAZIONE TEMPORANEA
- AREE INTERESSATE DA SERVITU' PERMANENTE DI SORNOLO
- AREE INTERESSATE DA SERVITU' DI CAVDOTTO
- CONFINI CATASTALI



PLANIMETRIE CATASTALI - Scala 1:2000

Foglio n. 32

Foglio 30

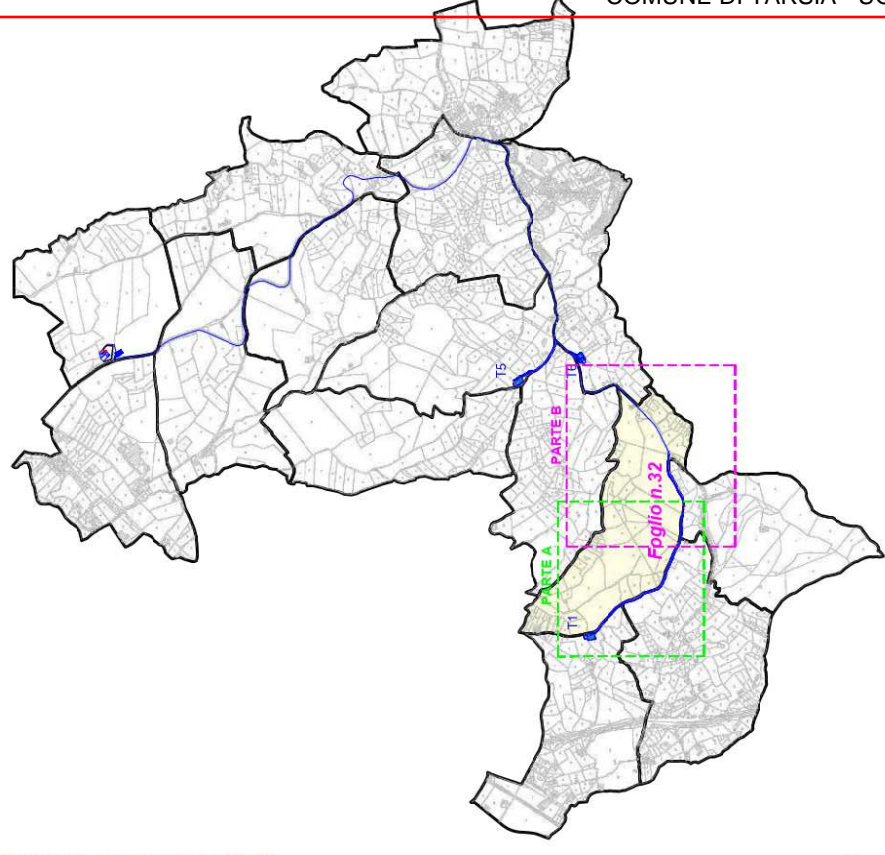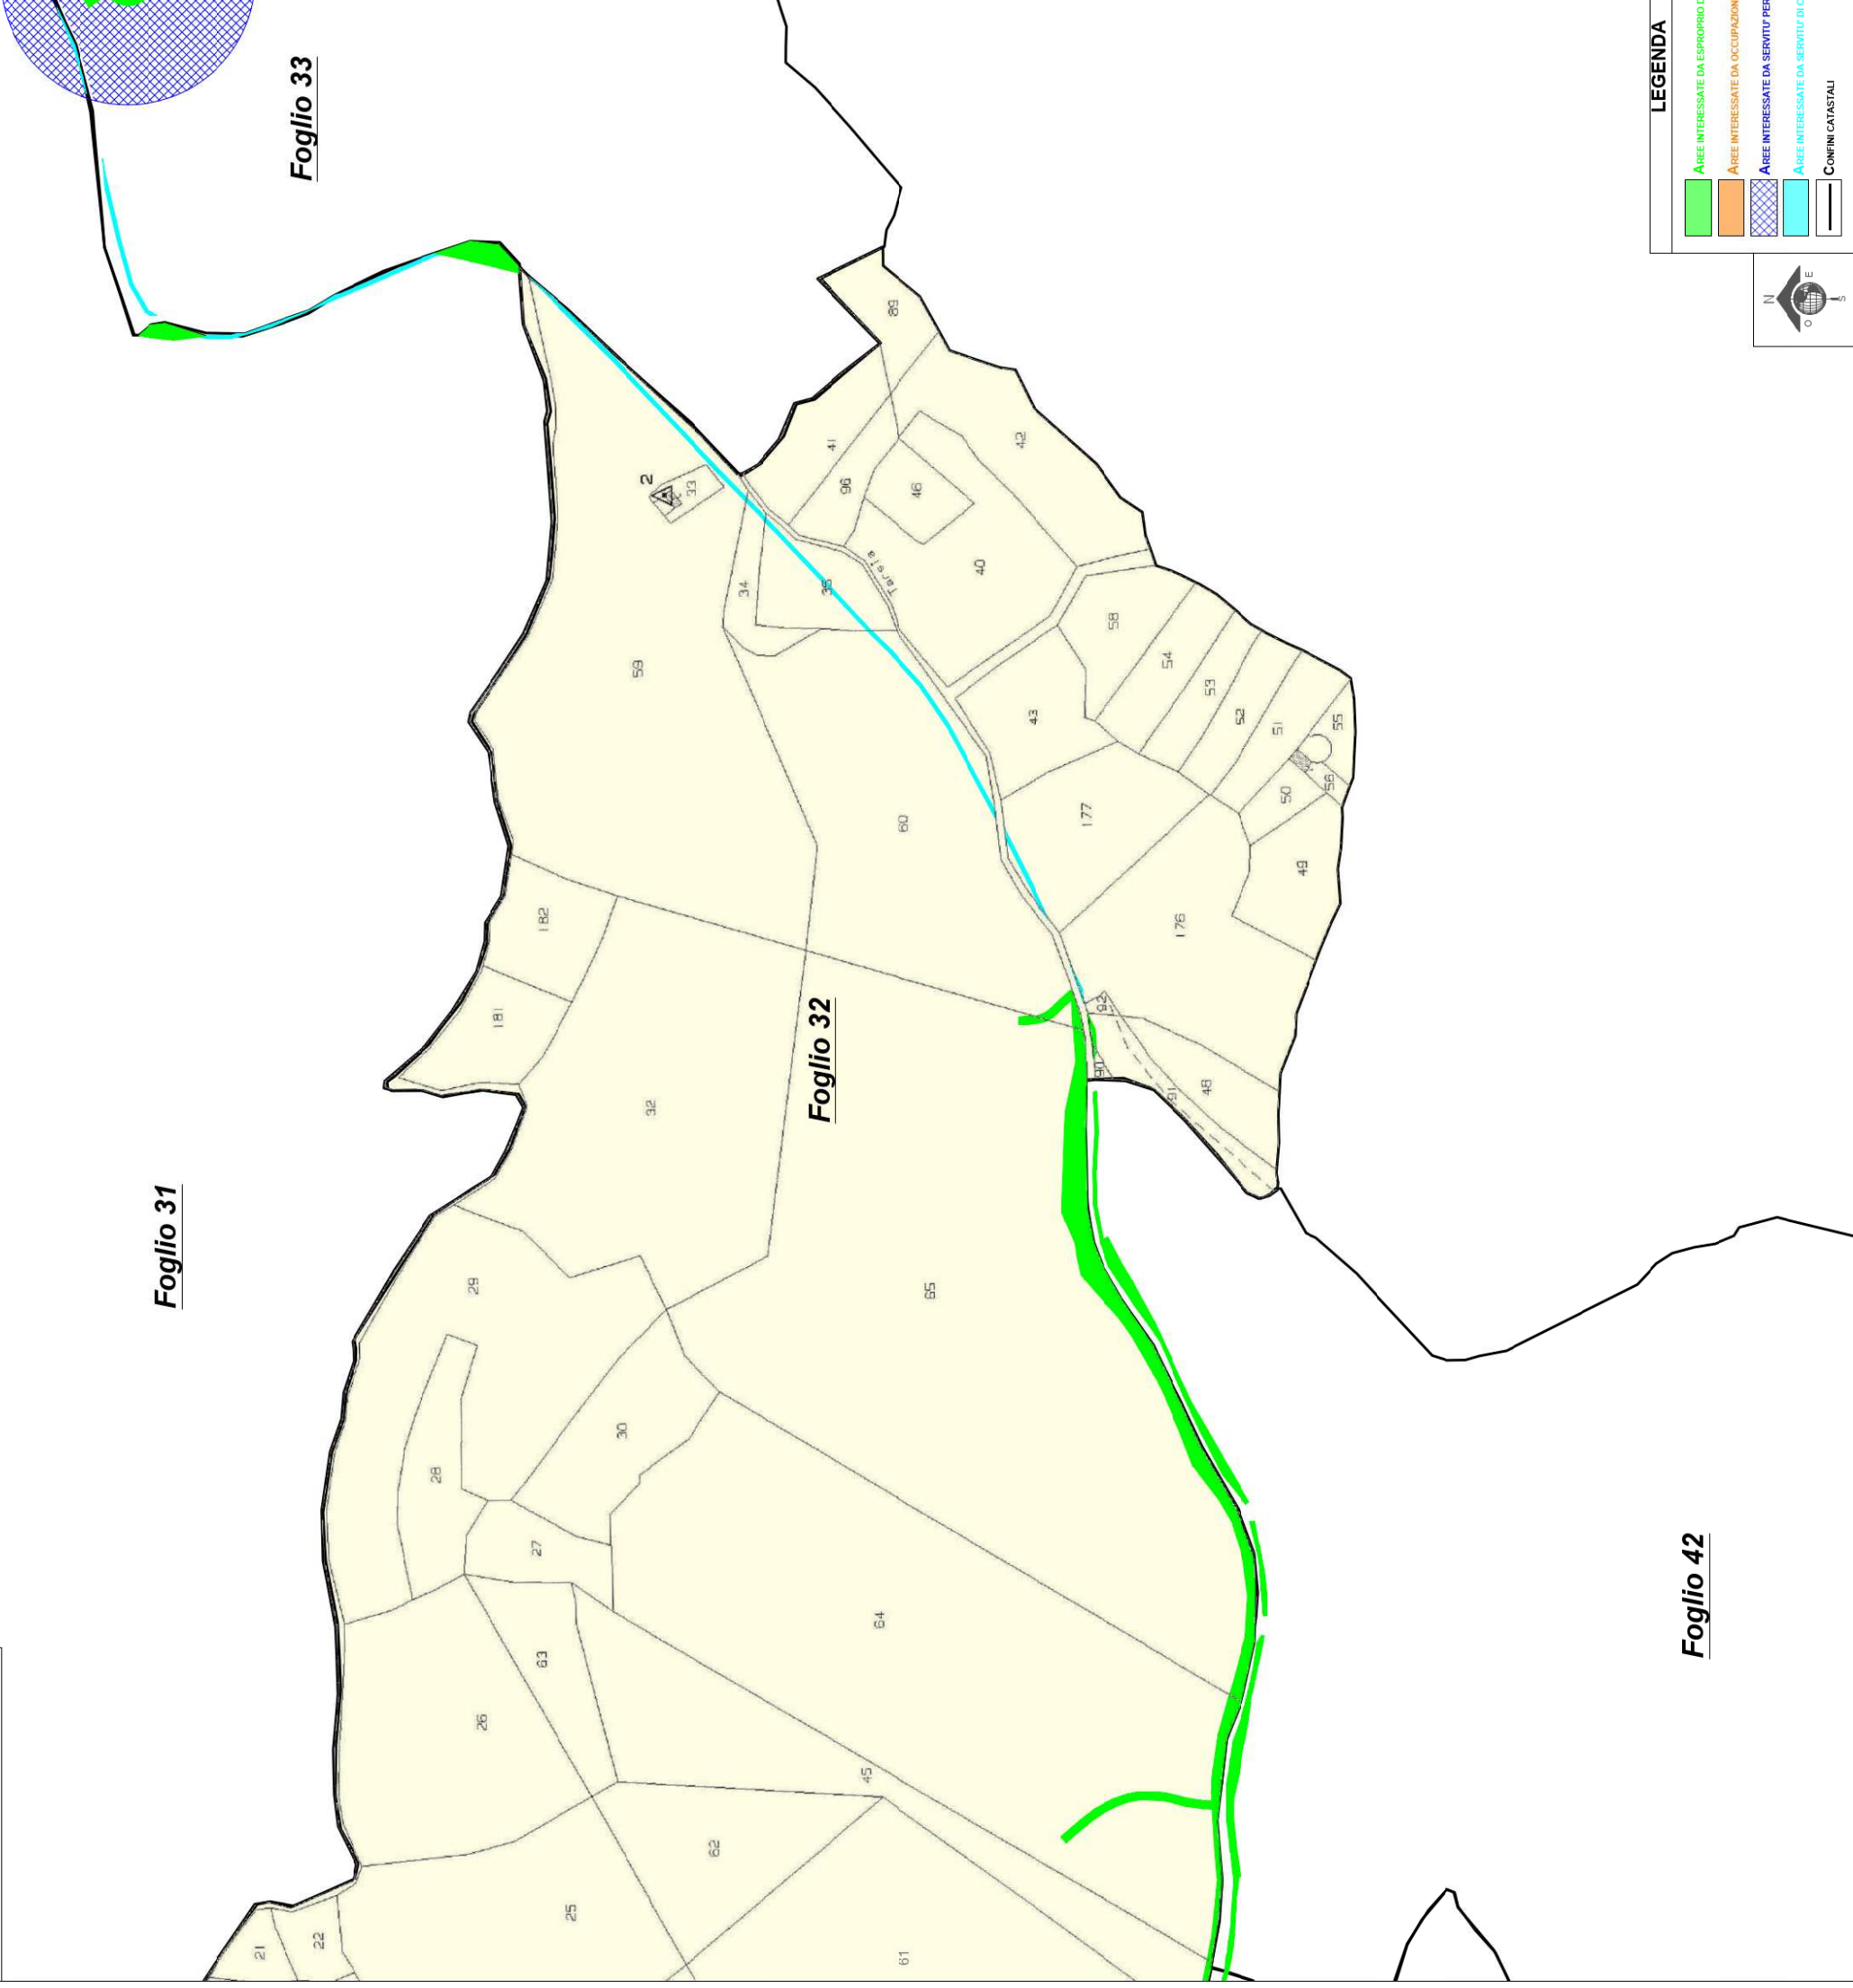

Foglio di mappa interessato

Committente : ENI PLENITUDE TECHNICAL SERVICES SRL
 Via Dismano 1280
 47522 CESENA (FC)

Progetto : REALIZZAZIONE DI UN IMPIANTO EOLICO DENOMINATO "TARSIA OVEST" E DELLE RELATIVE INFRASTRUTTURE NEL COMUNE DI TARSIA IN PROVINCIA DI COSENZA (CS)

Fase del Progetto: PROGETTAZIONE DEFINITIVA

Documento emesso da: Eni Plenitude Technical Services S.r.l.

Rev. n°	Data	Descrizione	Redatto	Controllato	Approvato	Viso
00	18/06/2020	Prima emissione	Gemsa	Gemsa	PLT	-
01	Luglio 2021	Revisione 01	Gemsa	Gemsa	PLT	-
02	Gennaio 2024	Revisione 02	Scarpellini	Romboli	Zangheri	-

Tipo: PLANIMETRIA PIANO PARTICELLARE D'ESPROPRIO
 FOGLIO 32 - PARTE B

Codice :	TAR_DAIT_02_02_00
Foglio :	1 di 1
Scala :	1:2.000 - 1:25.000
Data :	25/01/2024

LEGENDA


- AREE INTERESSATE DA ESPROPRIO DEFINITIVO
- AREE INTERESSATE DA OCCUPAZIONE TEMPORANEA
- AREE INTERESSATE DA SERVITU' PERMANENTE DI SOVRANO
- AREE INTERESSATE DA SERVITU' DI CAVDOTTO
- CONFINI CATASTALI



PLANIMETRIE CATASTALI - Scala 1:1000
Foglio n. 21



KEY-MAP - scala 1:25.000

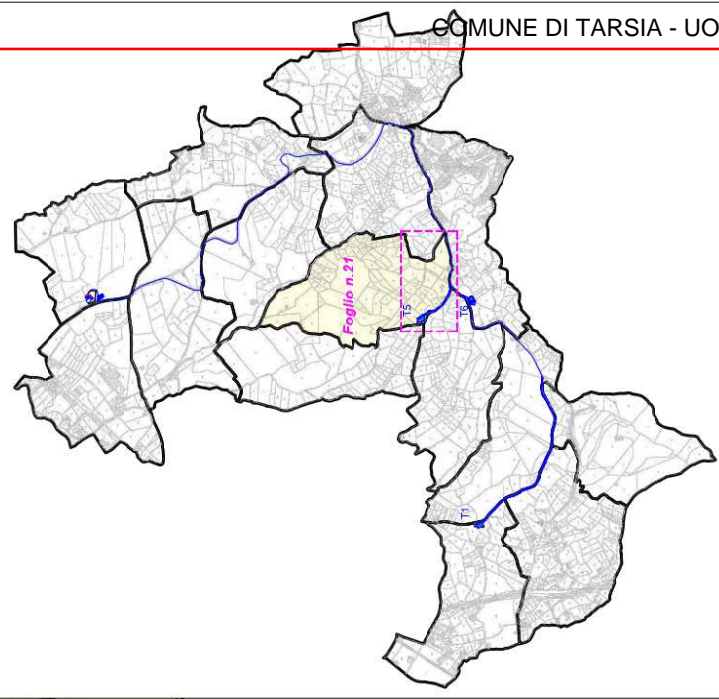

Foglio di mappa interessato

Committente : ENI PLENITUDE TECHNICAL SERVICES SRL
Via Dismano 1280
47522 CESENA (FC)

Progetto : REALIZZAZIONE DI UN IMPIANTO EOLICO DENOMINATO "TARSIA OVEST" E DELLE RELATIVE INFRASTRUTTURE NEI COMUNI DI TARSIA IN PROVINCIA DI COSENZA (CS)

Fase del Progetto: PROGETTAZIONE DEFINITIVA

Documento emesso da: Eni Plenitude Technical Services S.r.l.


Rev. n°	Data	Descrizione	Redatto	Controllato	Approvato	Visato
00	18/06/2020	Prima emissione	Gemma	Gemma	P.L.T.	-
01	Luglio 2021	Revisione 01	Gemma	Gemma	P.L.T.	-
02	Gennaio 2024	Revisione 02	Scarpellini	Romboli	Zangheri	-

Tipi: PLANIMETRIA PIANO PARTICELLARE D'ESPROPRIO
FOGLIO 21

Codice: TAR_DAT_03_02_49
Foglio: 1 di 1
Scala: 1:1000 - 17x11x10
Data: 28/01/2024

LEGENDA

- AREE INTERESSATE DA ESPROPRIO DEFINITIVO
- AREE INTERESSATE DA OCCUPAZIONE TEMPORANEA
- AREE INTERESSATE DA SERVIZI PERMANENTE DI BORDO
- AREE INTERESSATE DA SERVIZI DI CONNETTIVITA'
- CONFINI CATASTALI

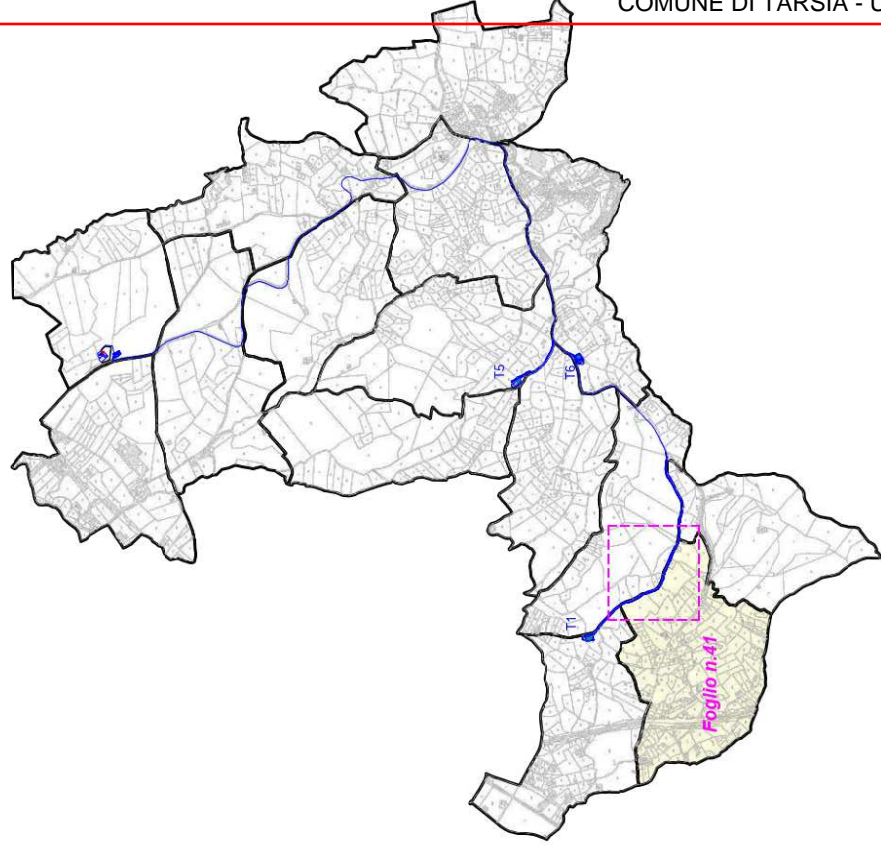

Foglio di mappa interessato

Committente : ENI PLENITUDE TECHNICAL SERVICES SRL
 Via Dismano 1280
 47522 CESENA (FC)

Progetto : REALIZZAZIONE DI UN IMPIANTO EOLICO DENOMINATO "TARSIA OVEST" E DELLE RELATIVE INFRASTRUTTURE NEL COMUNE DI TARSIA IN PROVINCIA DI COSENZA (CS)

Fase del Progetto: PROGETTAZIONE DEFINITIVA

Documento emesso da: Eni Plenitude Technical Services S.r.l.

Rev. n°	Data	Descrizione	Redatto	Controlato	Approvato	Visto
00	18/06/2020	Prima emissione	Gemsa	Gemsa	PLT	-
01	Gennaio 2024	Revisione 01	Scarpellini	Romboli	Zangheni	-


Codice:		TAR_DAUT_24_01_09
Foglio:	1 di 1	
Scala:	1:1.000 1:25.000	
Data:	23/01/2024	

Tipo: PLANIMETRIA PIANO PARTICELLARE D'ESPROPRIO
 FOGLIO 41





LEGENDA

- AREE INTERESSATE DA ESPROPRIO DEFINITIVO
- AREE INTERESSATE DA OCCUPAZIONE TEMPORANEA
- AREE INTERESSATE DA SERVIZI PERMANENTE DI SOVRILLO
- AREE INTERESSATE DA SERVIZI DI CARBOCOTTO
- CONFINI CATASTALI

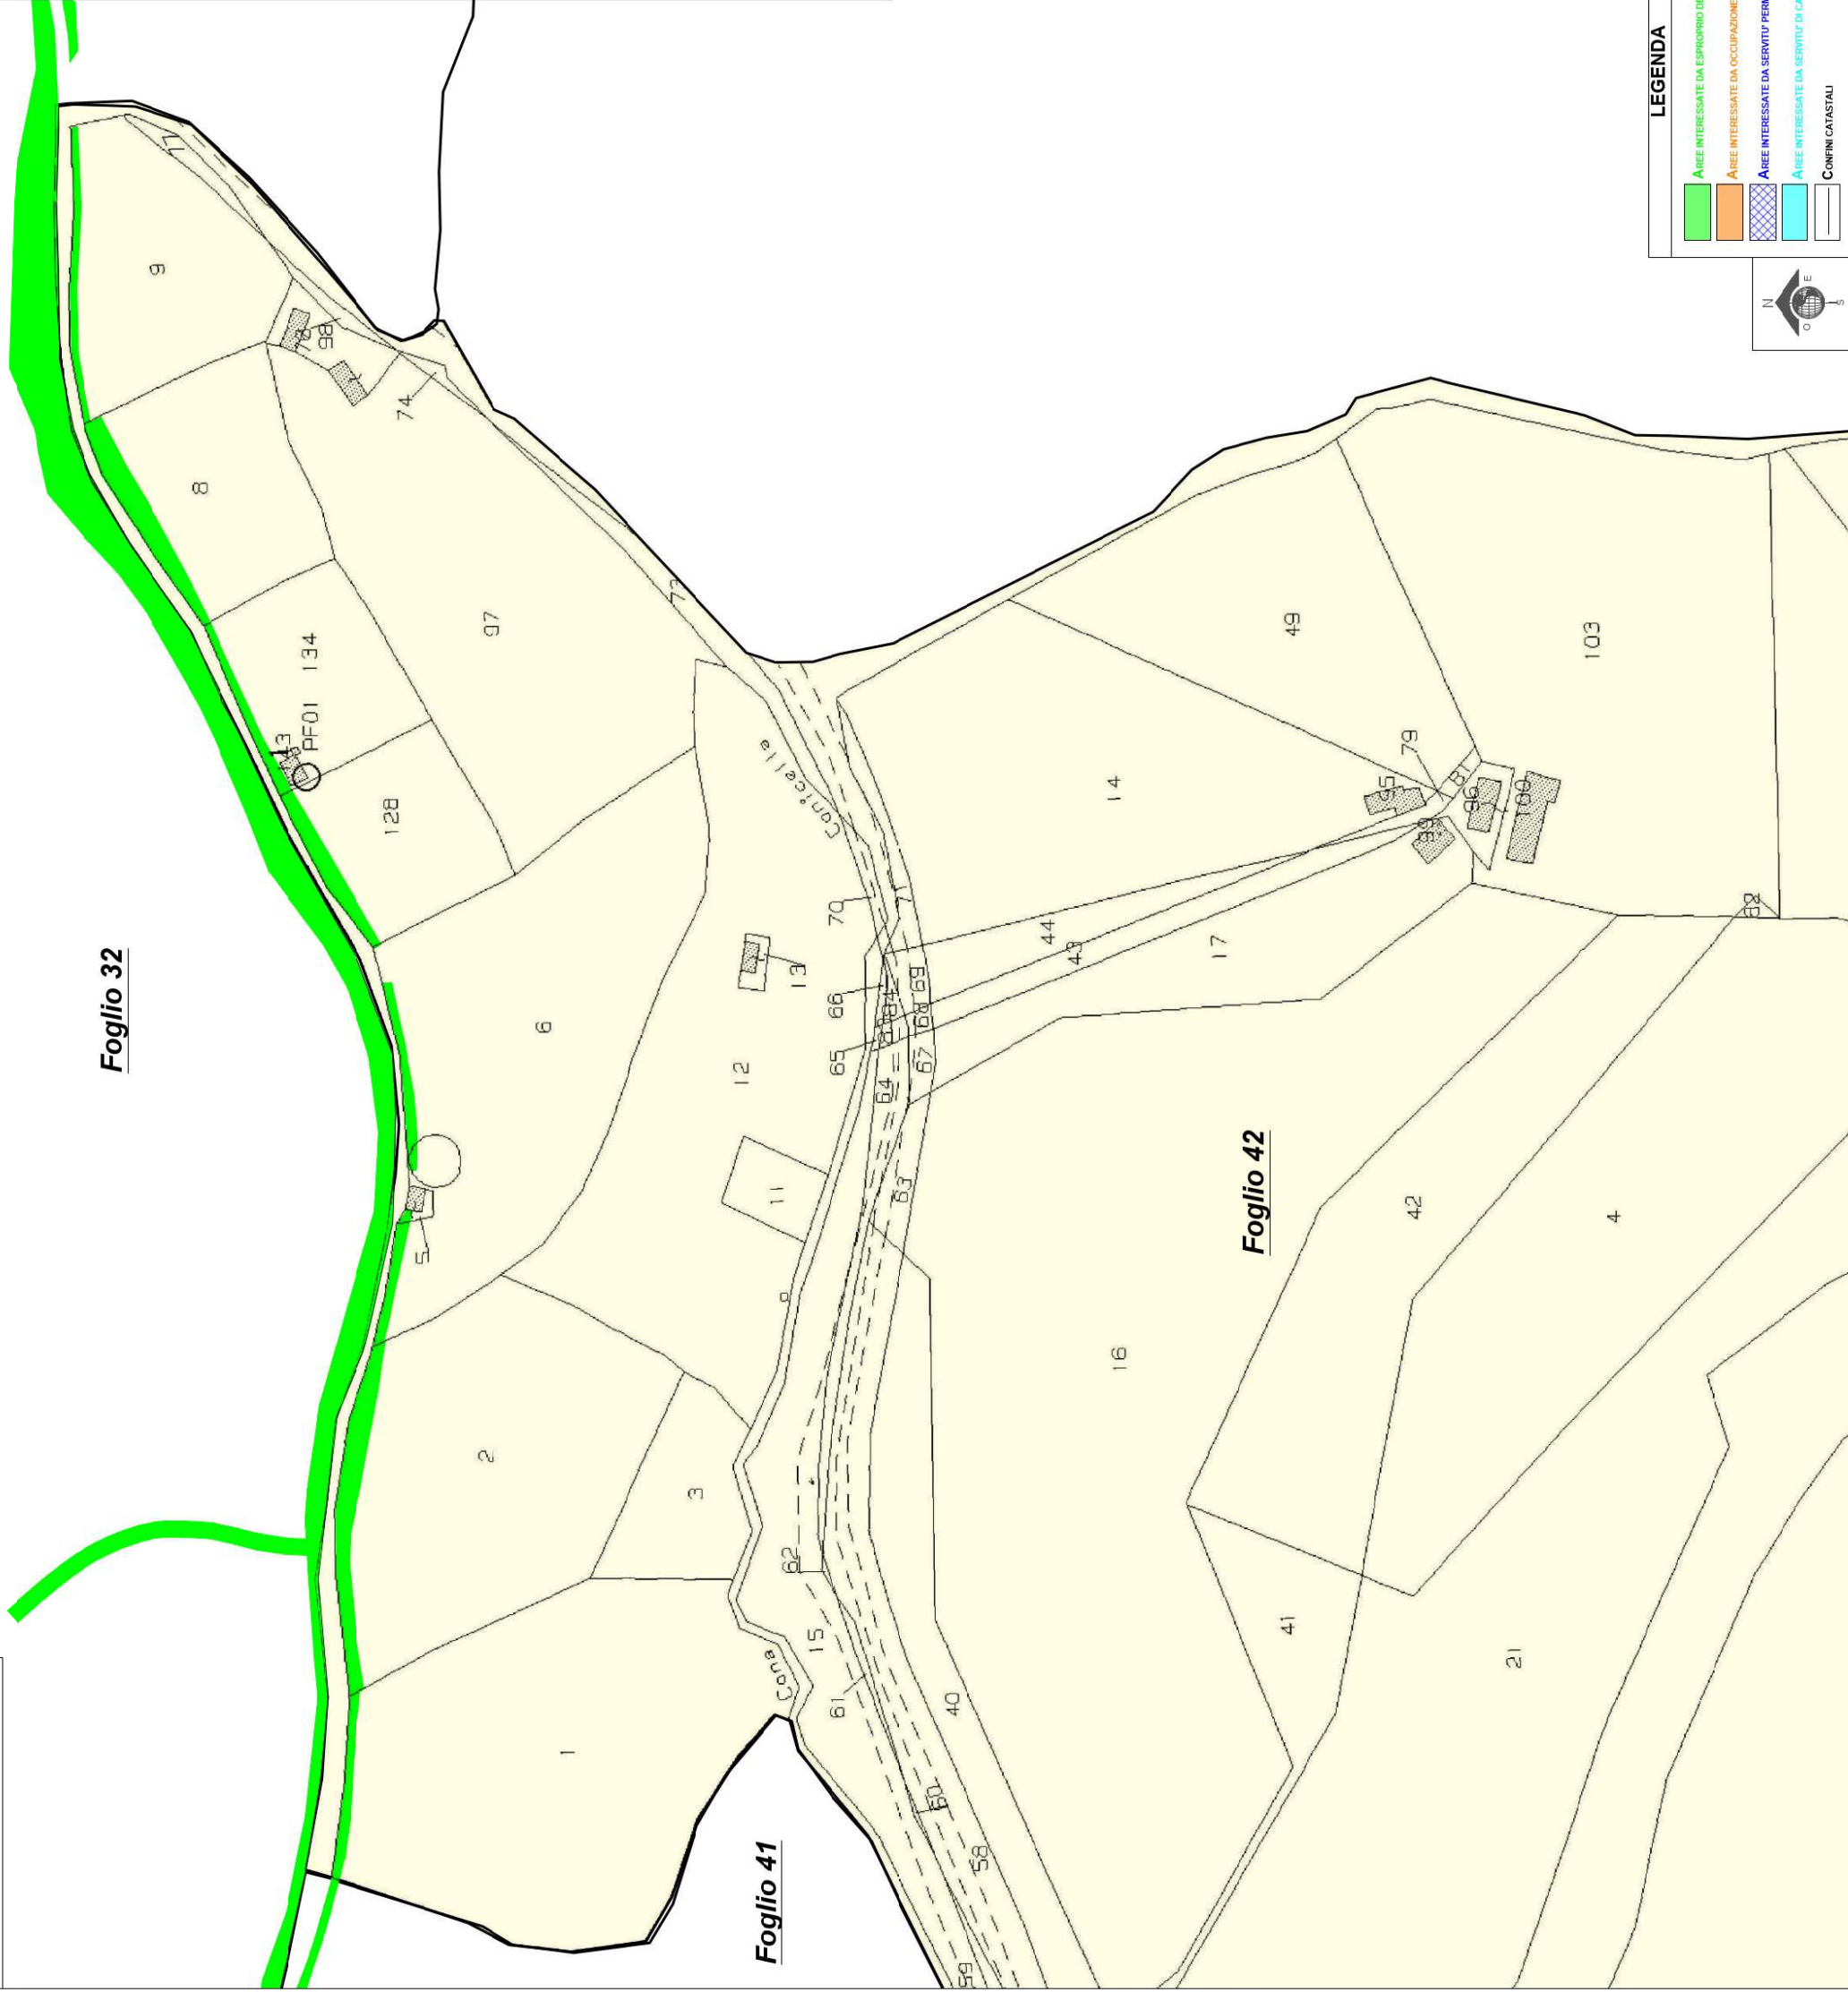

LEGENDA

- AREE INTERESSATE DA ESPROPRIO DEFINITIVO
- AREE INTERESSATE DA OCCUPAZIONE TEMPORANEA
- AREE INTERESSATE DA SERVITU' PERMANENTE DI SORVELO
- AREE INTERESSATE DA SERVITU' DI LANCOTTIO
- CONFINI CATASTALI

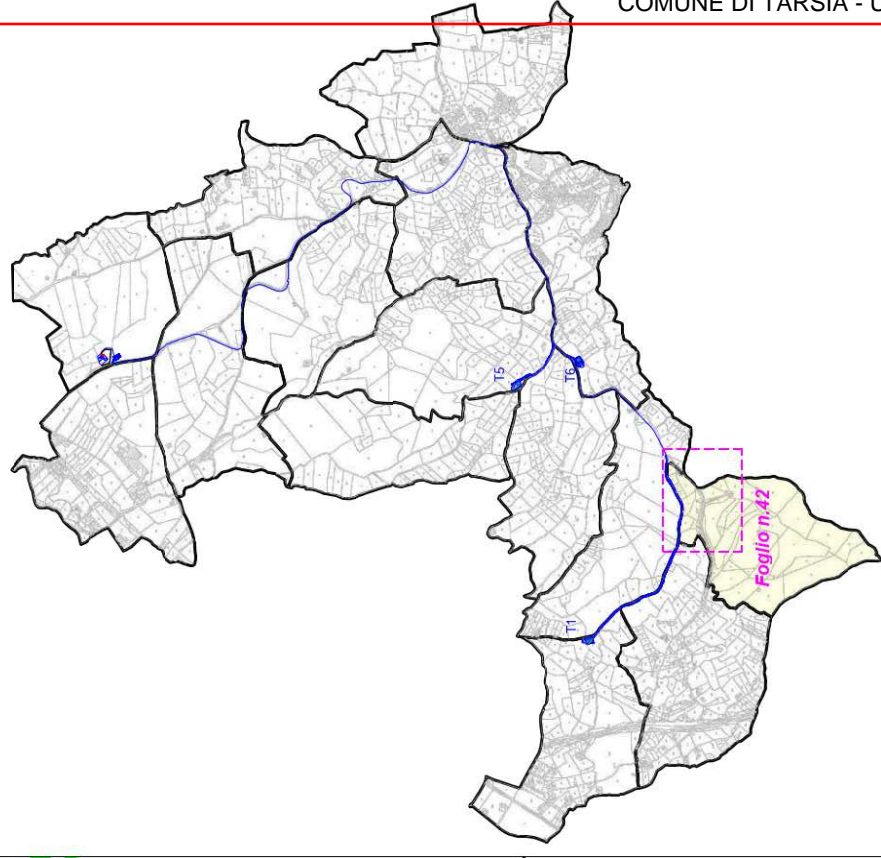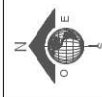

Foglio di mappa interessato

Committente : ENI PLENTUDE TECHNICAL SERVICES SRL
 Via Dismano 1280
 47522 CESENA (FC)

Progetto : REALIZZAZIONE DI UN IMPIANTO EOLICO DENOMINATO "TARSIA OVEST" E DELLE RELATIVE INFRASTRUTTURE NEL COMUNE DI TARSIA IN PROVINCIA DI COSENZA (CS)

Fase del Progetto: PROGETTAZIONE DEFINITIVA


Documento emesso da: Eni Plenitude Technical Services S.r.l.

Rev. n°	Data	Descrizione	Redatto	Controlato	Approvato	Visto
00	18/06/2020	Prima emissione	Gemsa	Gemsa	PLT	-
01	Gennaio 2024	Revisione 01	Scarpellini	Romboli	Zangheni	-

Tipo: PLANIMETRIA PIANO PARTICELLARE D'ESPROPRIO
 FOGLIO 42

Code:	TAR_DAUT_05_01_09
Foglio:	1 di 1
Scala:	1:1.000 1:25.000
Data:	23/01/2024


KEY-MAP - scala 1:25.000

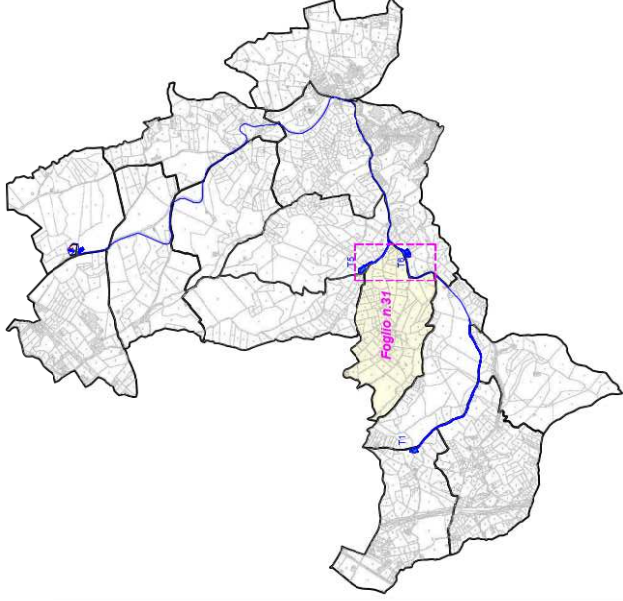

Foglio di mappa interessato

PLANIMETRIE CATASTALI - Scala 1:1.000

Foglio n. 31

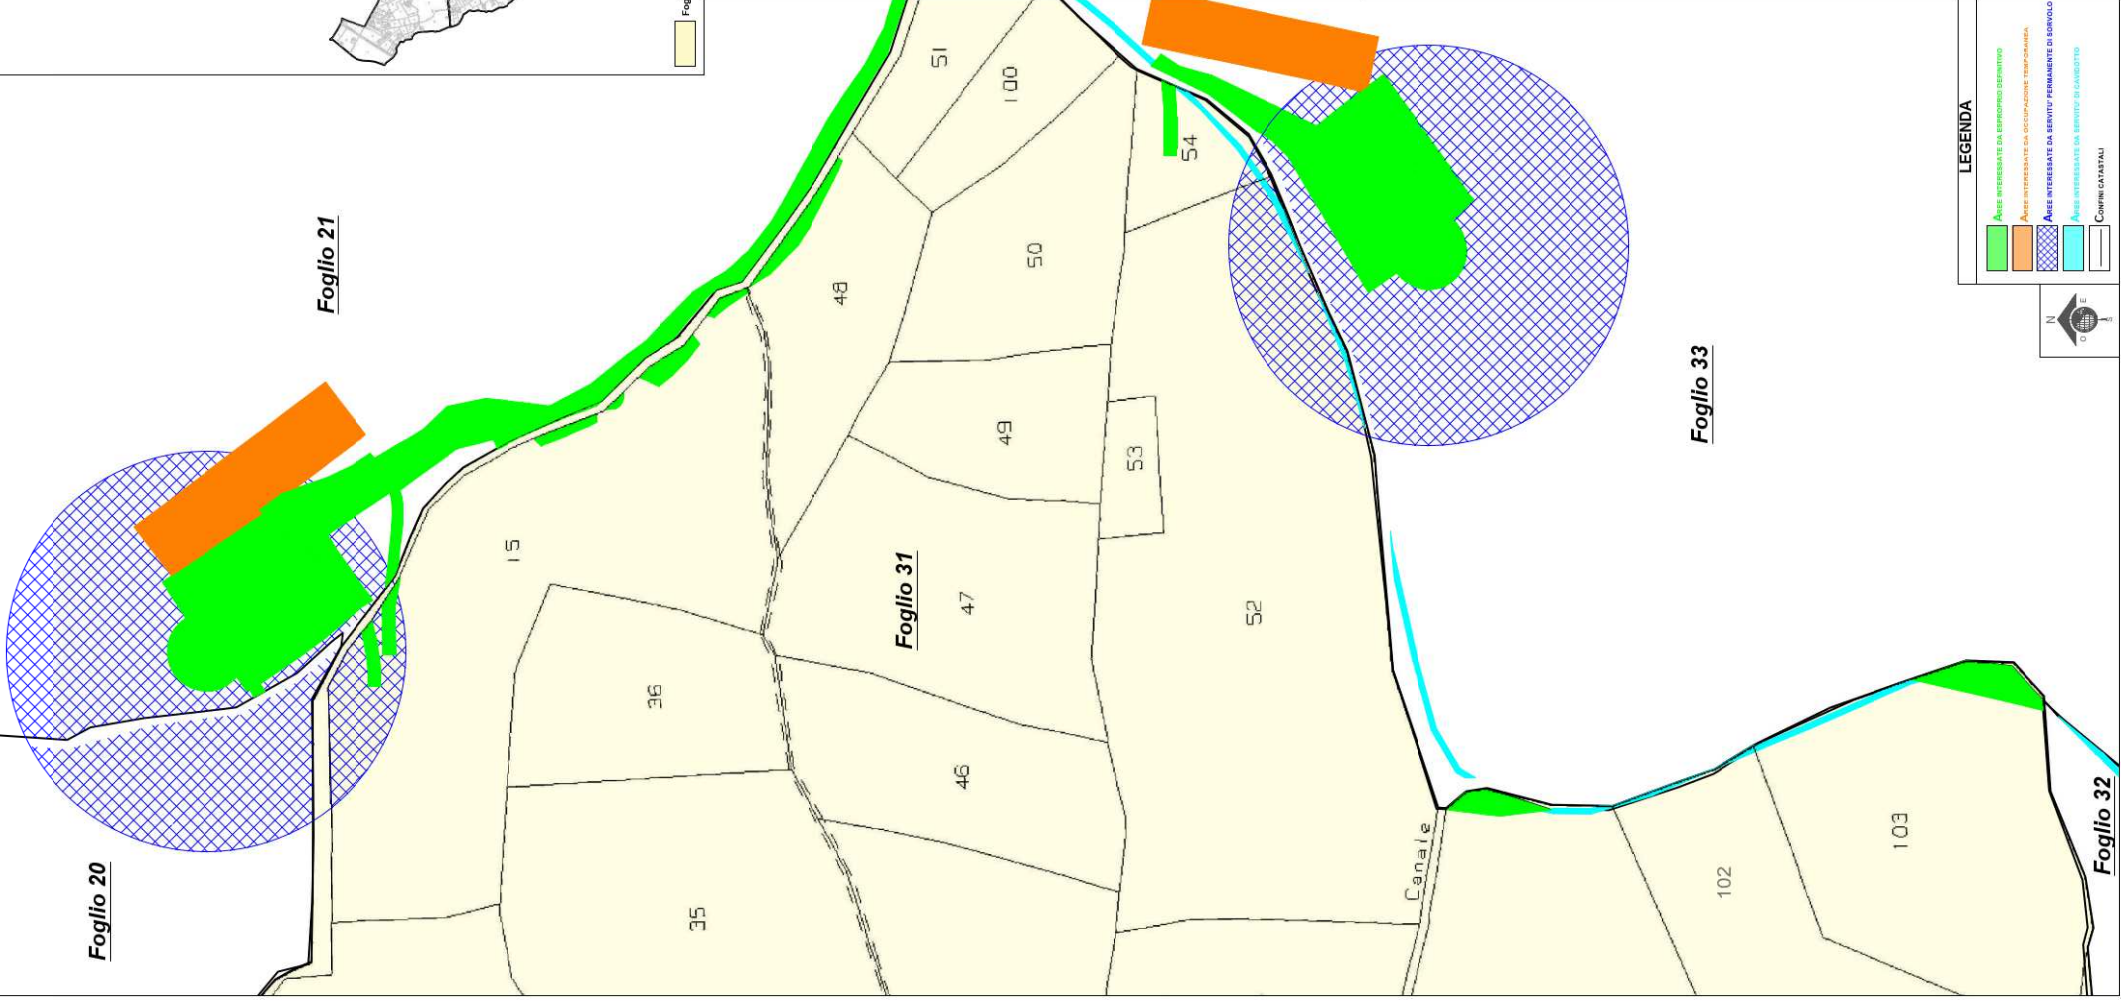

Foglio 21

Foglio 20

Foglio 31

Foglio 33

Foglio 32

Committente : ENI PLENITUDE TECHNICAL SERVICES SRL
Via Dismano 1280
47522 CESENA (FC)

Progetto : REALIZZAZIONE DI UN IMPIANTO EOLICO DENOMINATO "TARSIA OVEST" E DELLE RELATIVE INFRASTRUTTURE NEL COMUNE DI TARSIA IN PROVINCIA DI COSENZA (CS)

Fase del Progetto: PROGETTAZIONE DEFINITIVA

Documento emesso da: Eni Plenitude Technical Services S.r.l.


Rev. n°	Data	Descrizione	Redatto	Approvato	Valido
00	18/06/2020	Prima emissione	Genova	PLT	-
01	Luglio 2021	Revisione 01	Genova	PLT	-
02	Gennaio 2024	Revisione 02	Scarpellini	Romboli	Zanighini

Tip: PLANIMETRIA PIANO PARTICELLARE D'ESPROPRIO
FOGLIO 31
Codice : TAR_DAUT_06_02_00
Foglio : 1 di 1
Scala : 1:1.000 - 1:25.000
Data : 20/01/2024

LEGENDA

- AREE INTERESSATE DA ESPROPRIAZIONE
- AREE INTERESSATE DA ESPROPRIAZIONE TEMPORANEA
- AREE INTERESSATE DA SERVITU' PERMANENTE DI SOVVOLTO
- AREE INTERESSATE DA SERVITU' DI CALIBRATTO
- CONFINI CATASTALI




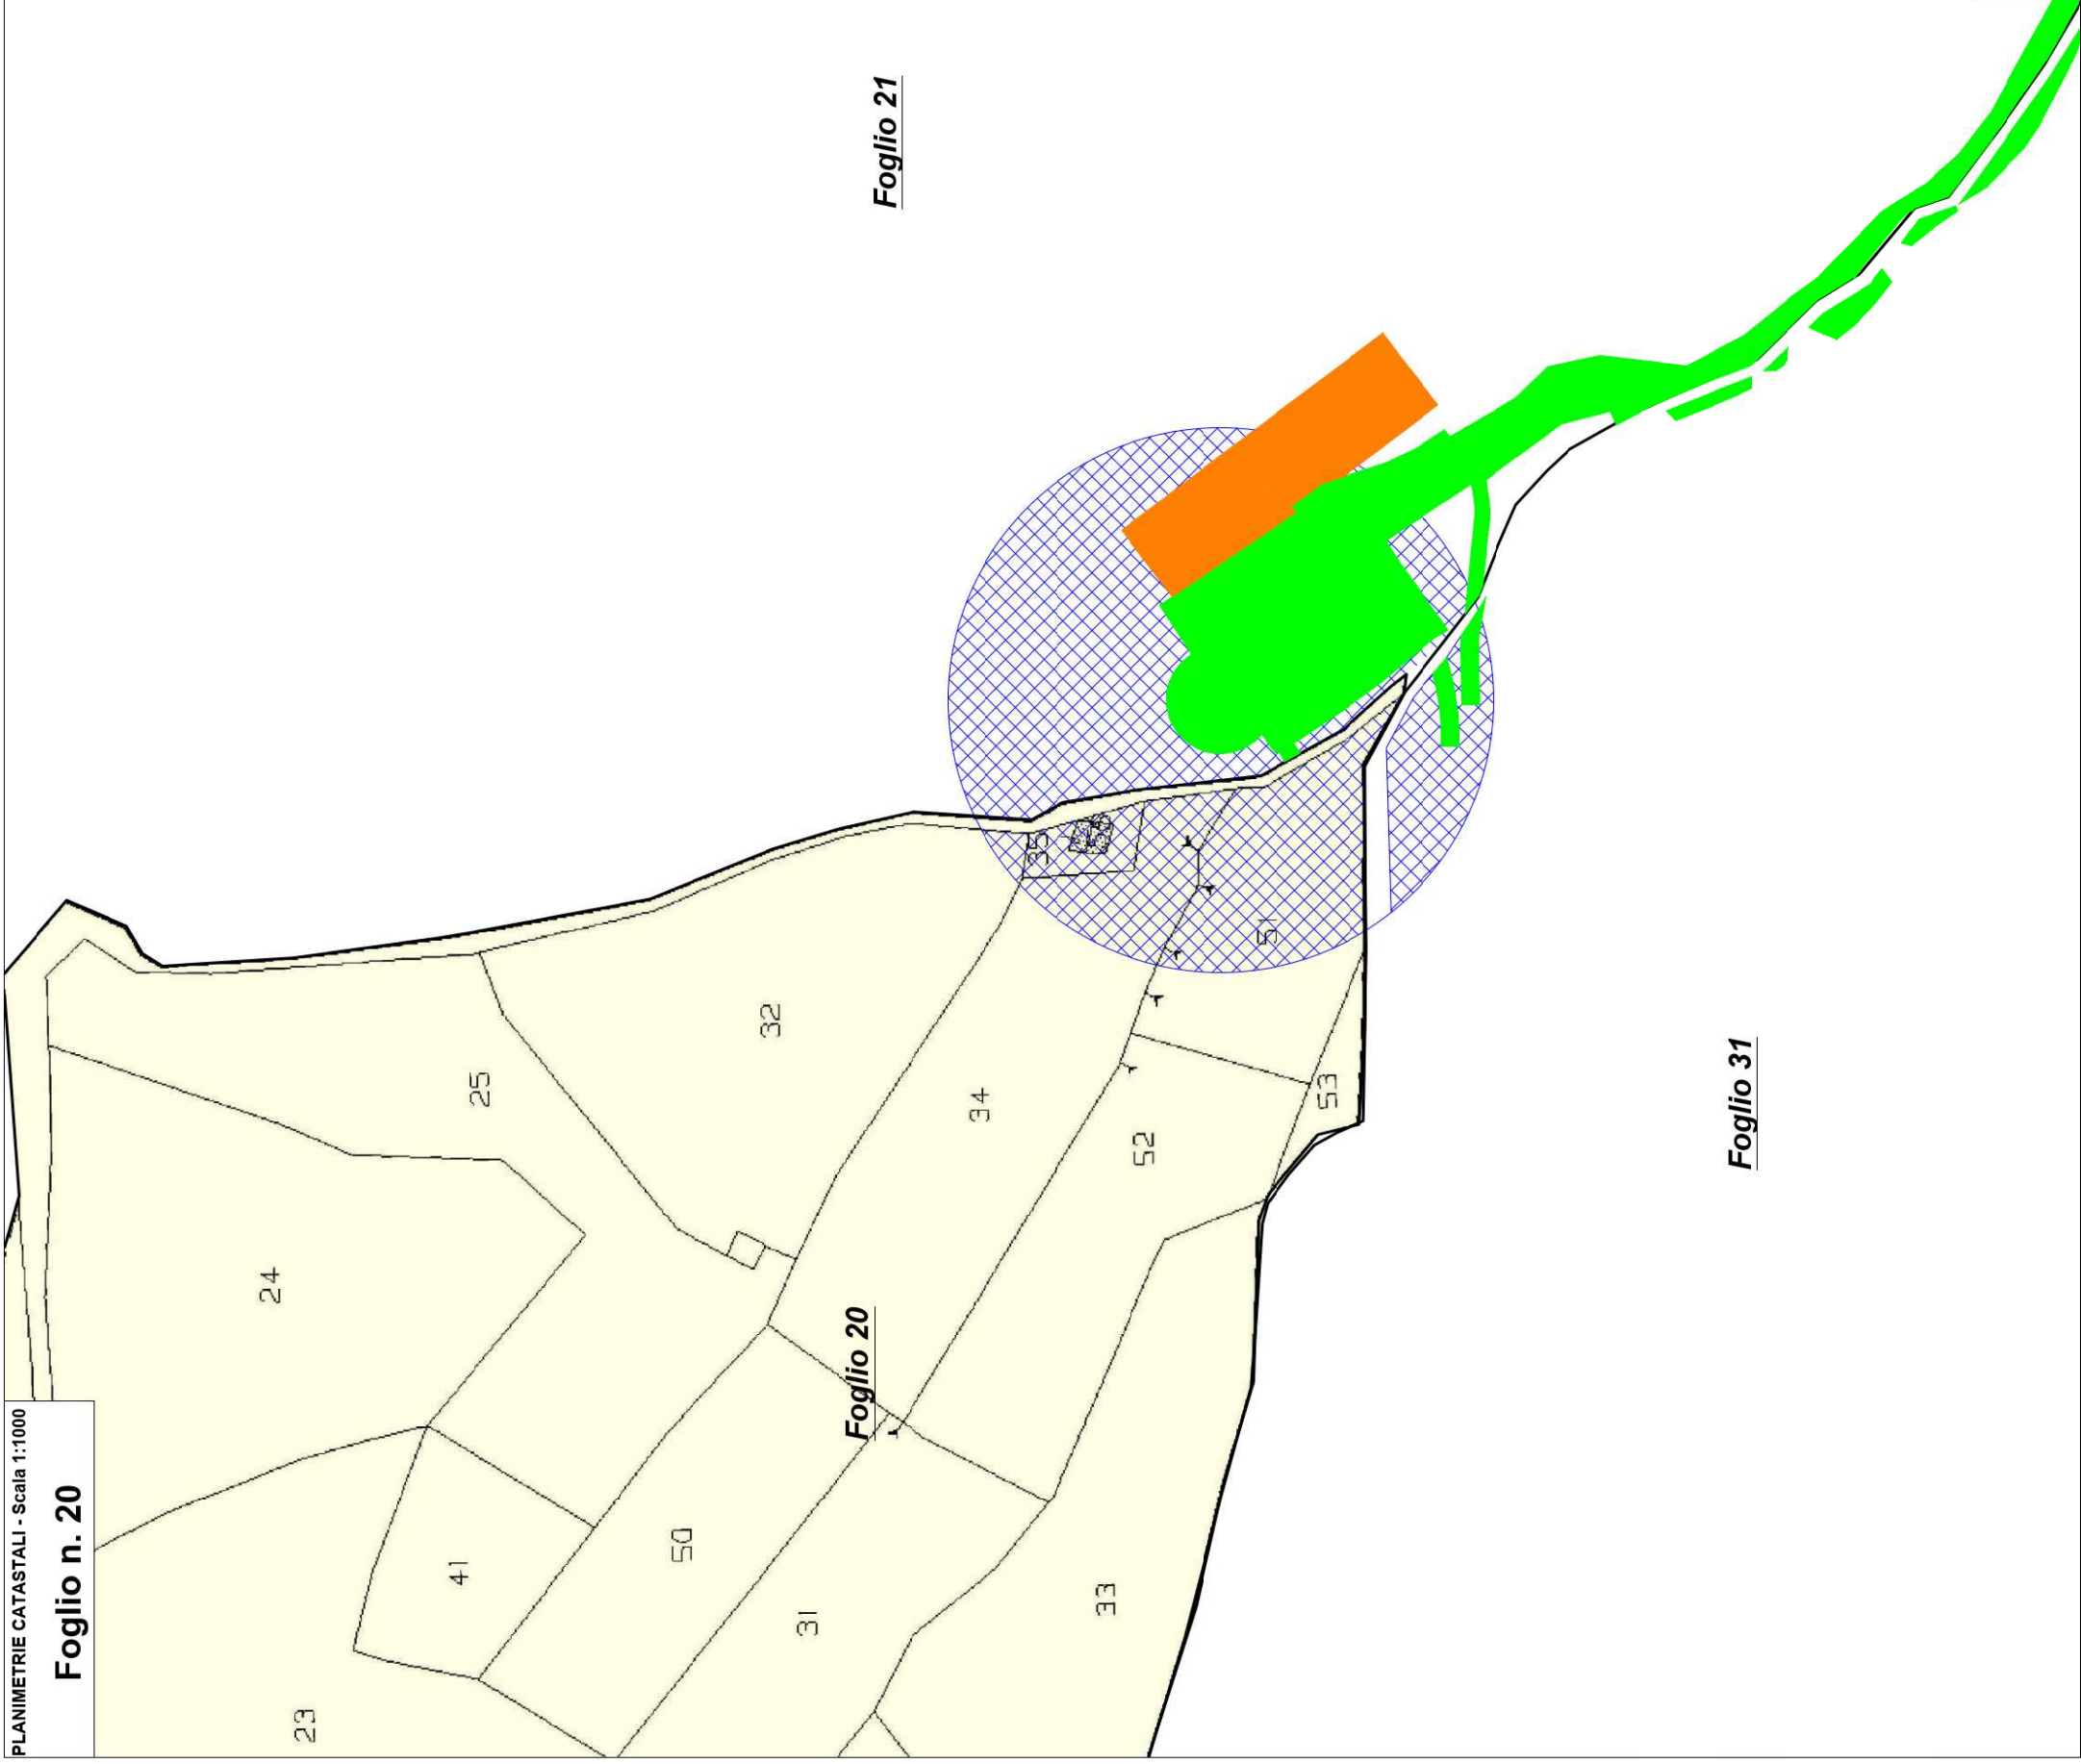

Foglio 31

Foglio 20

Foglio 21

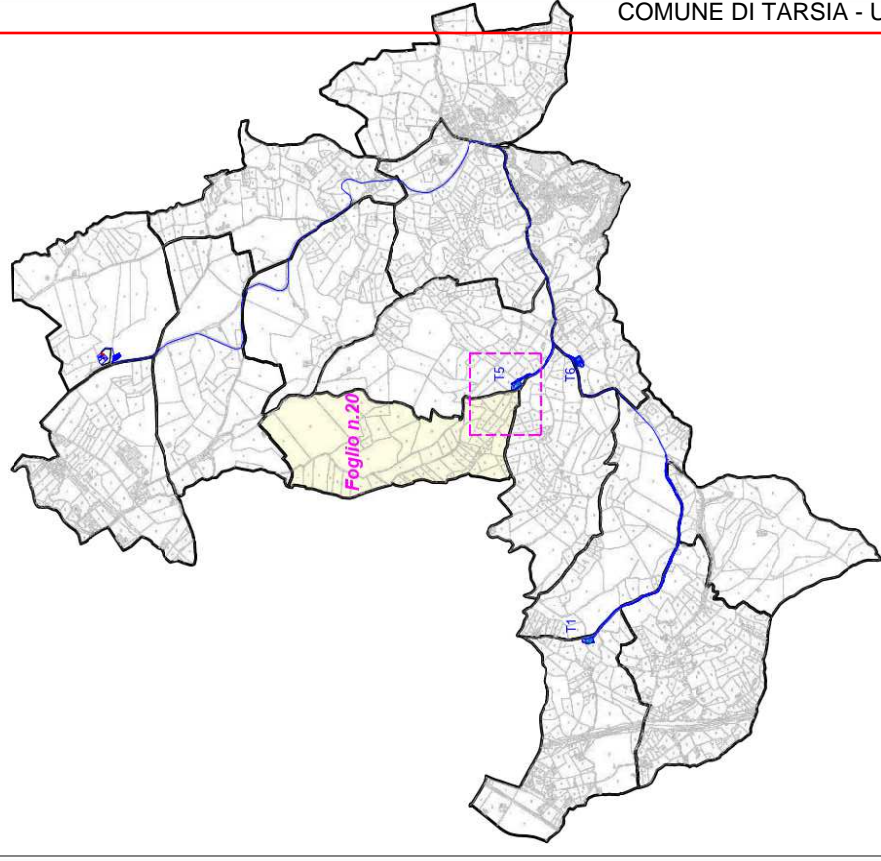

Foglio di mappa interessato

Committente : ENI PLENITUDE TECHNICAL SERVICES SRL
 Via Dismano 1280
 47522 CESENA (FC)

Progetto : REALIZZAZIONE DI UN IMPIANTO EOLICO DENOMINATO "TARSIA OVEST" E DELLE RELATIVE INFRASTRUTTURE NEL COMUNE DI TARSIA IN PROVINCIA DI COSENZA (CS)

Fase del Progetto: PROGETTAZIONE DEFINITIVA

Documento emesso da: Eni Plenitude Technical Services S.r.l.

Rev. n°	Data	Descrizione	Redatto	Controllo	Approvato	Visto
00	18/06/2020	Prima emissione	Gemsa	Gemsa	PLT	-
01	Gennaio 2024	Revisione 01	Scarpellini	Romboli	Zangheni	-

Tipo: PLANIMETRIA PIANO PARTICELLARE D'ESPROPRIO
 FOGLIO 20

Codice :

TAR_DAUT_07_01_09

Foglio :

1 di 1

Scala :

1:1.000 - 1:25.000


Data :

23/01/2024

LEGENDA

- AREE INTERESSATE DA ESPROPRIO DEFINITIVO
- AREE INTERESSATE DA OCCUPAZIONE TEMPORANEA
- AREE INTERESSATE DA SERVITU' PERMANENTE DI SORVOLO
- AREE INTERESSATE DA SERVITU' DI LANCIO
- CONFINI CATASTALI



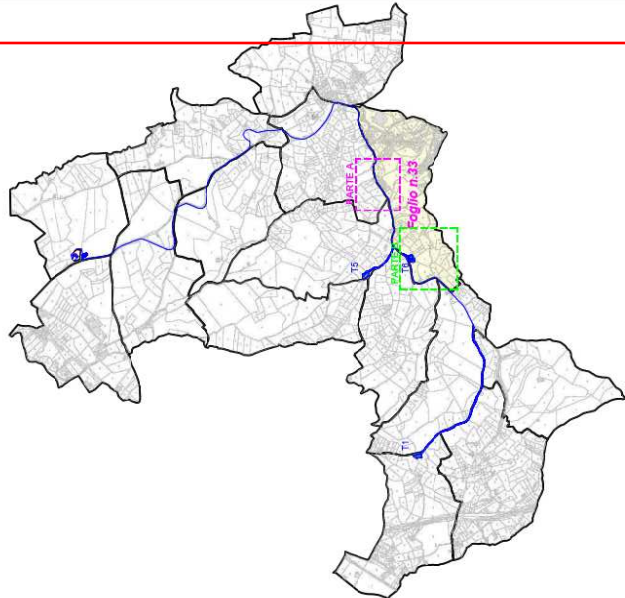


Foglio di mappa interessato

Foglio 22

Foglio 21

Foglio 33

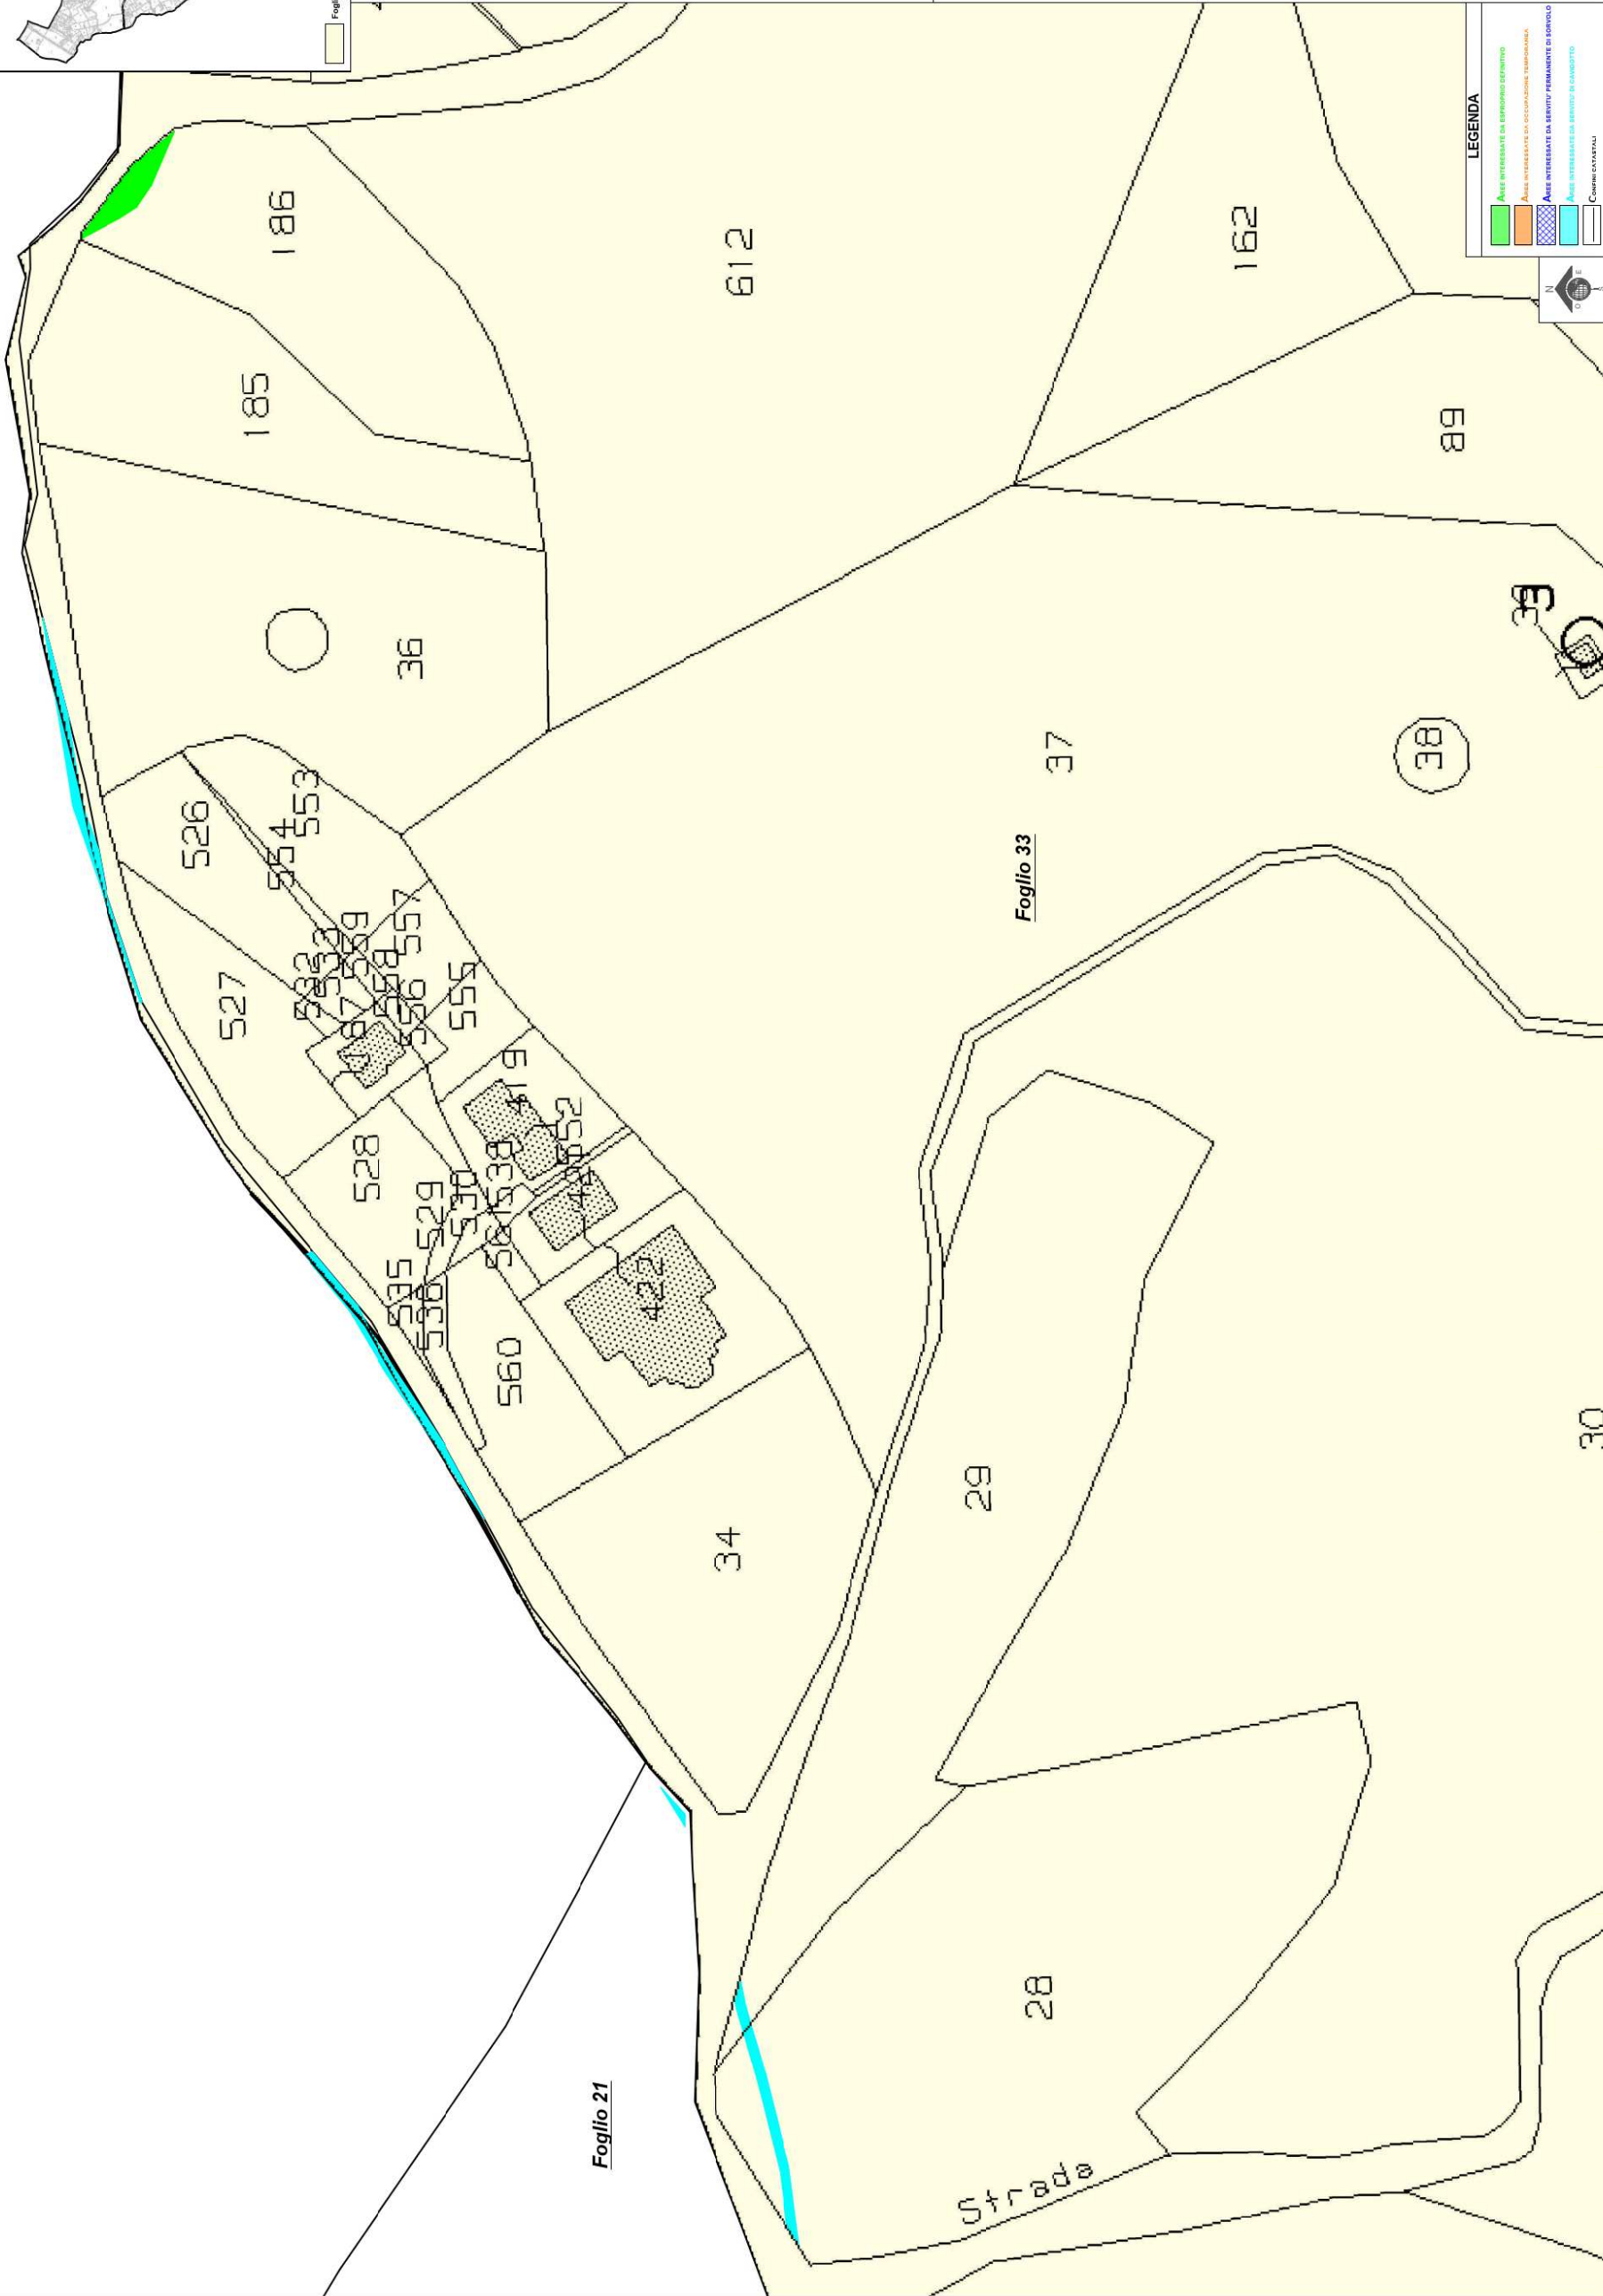

Committente: ENI PLENITUDE TECHNICAL SERVICES SRL
 Via Dismano 1280
 41522 CESENA (F-C)

Progetto: REALIZZAZIONE DI UN IMPIANTO EOLICO DENOMINATO
 "TARSIA OVEST" E DELLE RELATIVE INFRASTRUTTURE NEL
 COMUNE DI TARSIA IN PROVINCIA DI COSENZA (CS)

Fase del Progetto: PROGETTAZIONE DEFINITIVA

Documento emesso da: Eni PLENITUDE Technical Services S.r.l.

Rev. n°	Data	Descrizione	Redatto	Controllato	Approvato	Valido
00	18/05/2020	Prima emissione	RLT	Genova	Genova	-
01	05/02/2024	Revisione 01	Scarpellini	Romboli	Zingales	-


Tip: PLANIMETRIA PIANO PARTICELLARE D'ESPROPRIO
 FOGLIO 33 - PARTE A

Code:	TAR_DAT_08_01_00
Foglio:	1/41
Data:	18/05/2020
Data:	05/02/2024

LEGENDA


- Area interessata da esproprio ordinario
- Area interessata da esproprio straordinario
- Area interessata da servitù permanente di servizio
- Area interessata da servitù di comodato

Comune di Tarsia

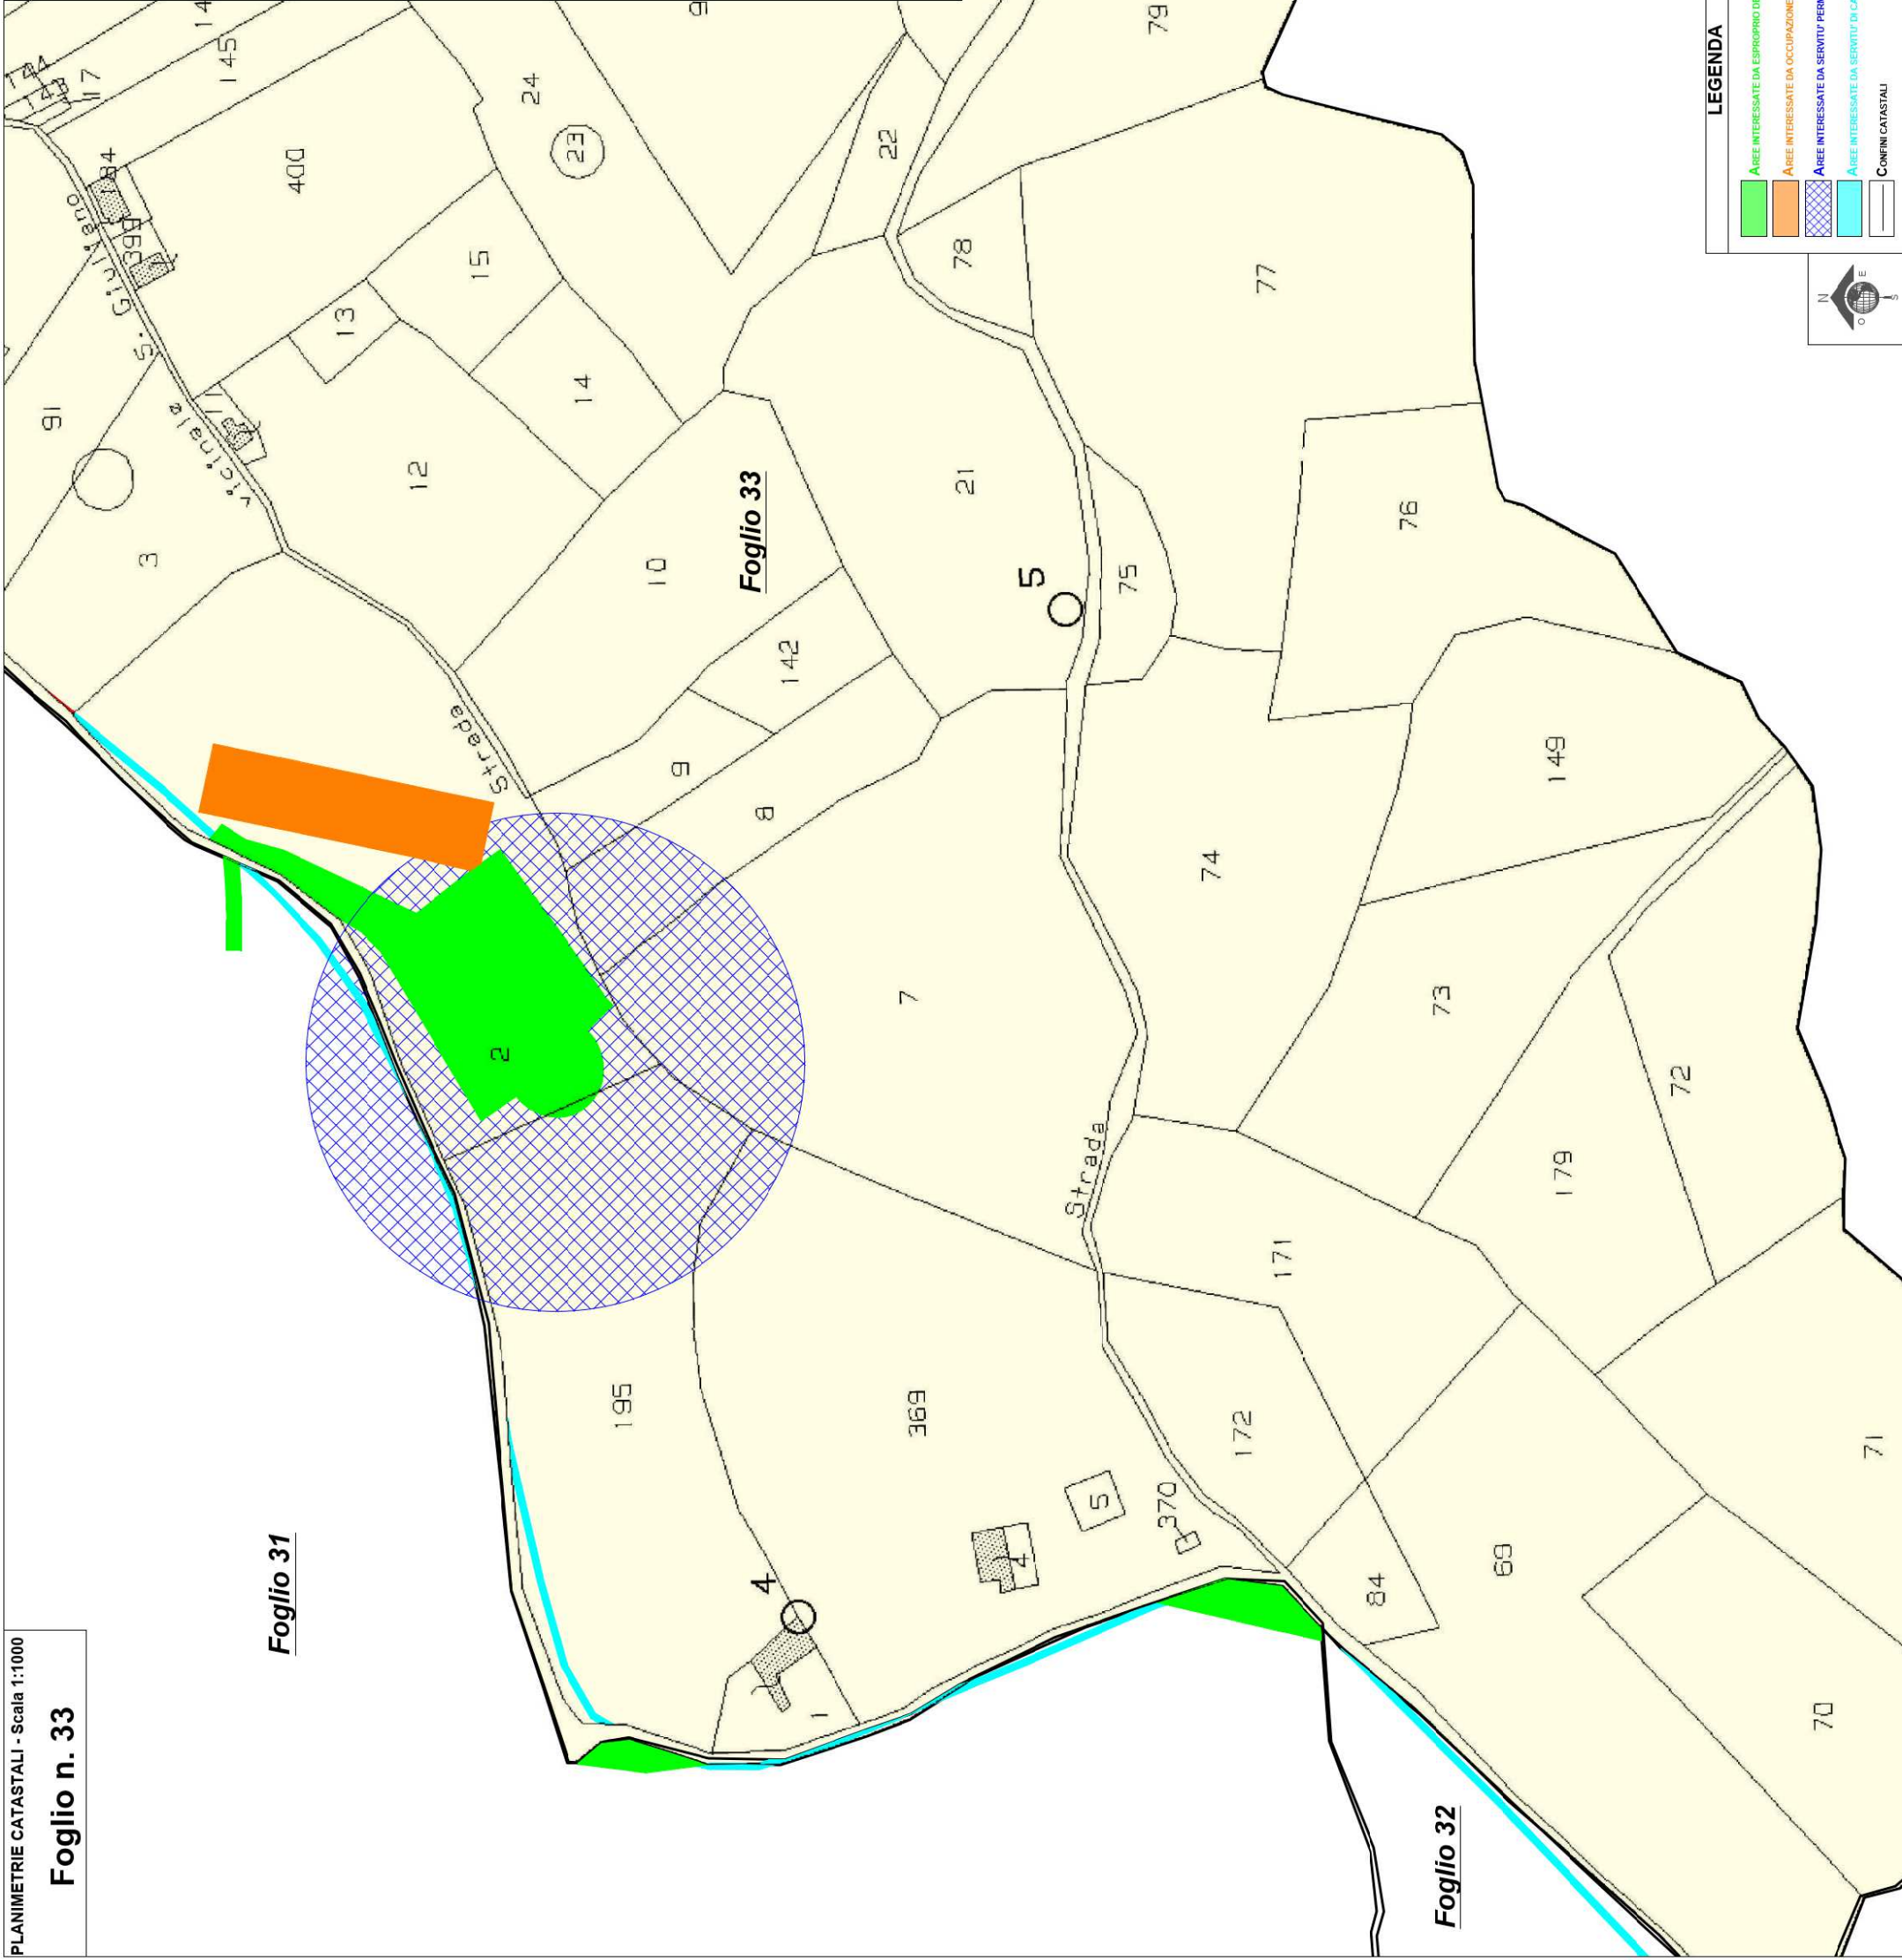

LEGENDA

- AREE INTERESSATE DA ESPROPRIO DEFINITIVO
- AREE INTERESSATE DA OCCUPAZIONE TEMPORANEA
- AREE INTERESSATE DA SERVITU' PERMANENTE DI SOVRILLO
- AREE INTERESSATE DA SERVITU' DI LANCOTTITO
- CONFINI CATASTALI

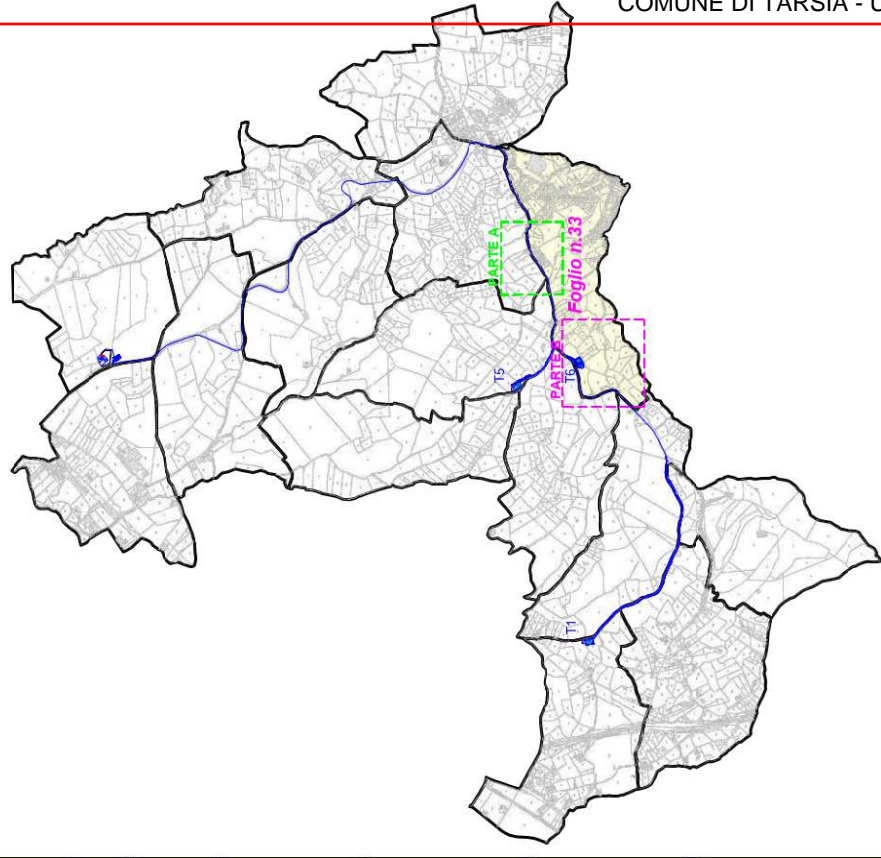

Committente : ENI PLENITUDE TECHNICAL SERVICES SRL
 Via Dismano 1280
 47522 CESENA (FC)

Progetto : REALIZZAZIONE DI UN IMPIANTO EOLICO DENOMINATO "TARSIA OVEST" E DELLE RELATIVE INFRASTRUTTURE NEL COMUNE DI TARSIA IN PROVINCIA DI COSENZA (CS)

Fase del Progetto: PROGETTAZIONE DEFINITIVA


Documento emesso da: Eni Plenitude Technical Services S.r.l.

Rev. n°	Data	Descrizione	Redatto	Controlato	Approvato	Visto
00	18/06/2020	Prima emissione	Gemsa	Gemsa	PLT	-
01	Luglio 2021	Revisione 01	Gemsa	Gemsa	PLT	-
02	Gennaio 2024	Revisione 02	Scarpellini	Romboli	Zangheri	-

Tipo: PLANIMETRIA PIANO PARTICELLARE D'ESPROPRIO
 FOGLIO 33 - PARTE B

Codice :	TAR_DAMUT_00_02_01
Foglio :	1 di 1
Scala :	1:1.000 1:25.000
Data :	23/01/2024

KEY-MAP - scala 1:25.000

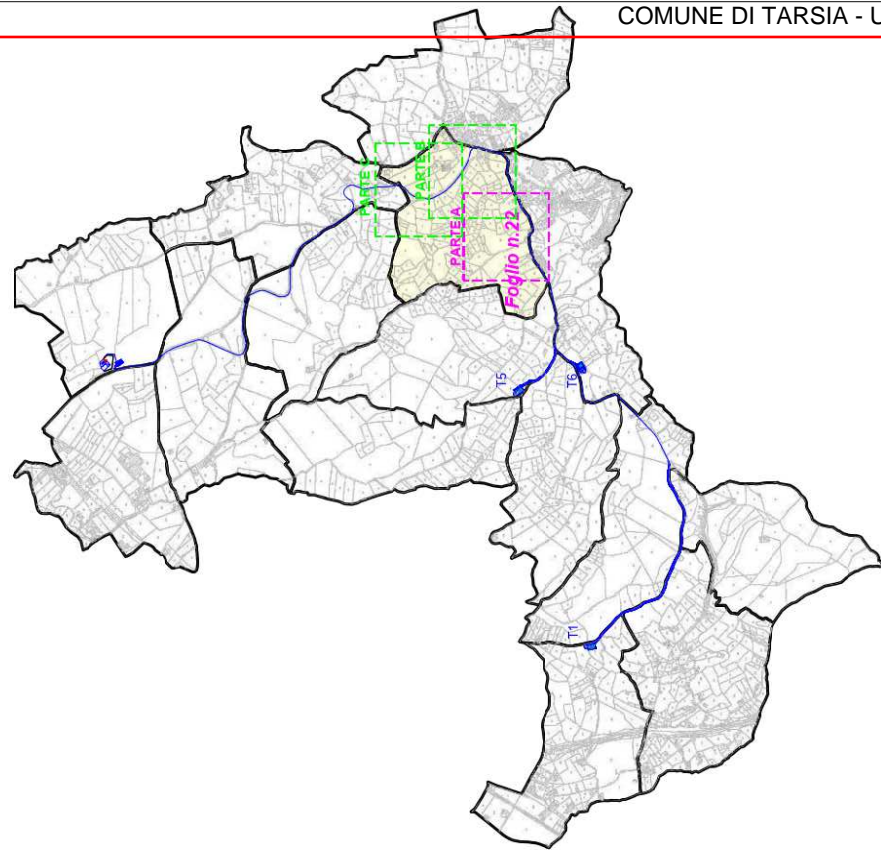

Foglio di mappa interessato

Committente : ENI PLENTITUDE TECHNICAL SERVICES SRL
Via Dismano 1280
47522 CESENA (FC)

Progetto : REALIZZAZIONE DI UN IMPIANTO EOLICO DENOMINATO "TARSIA OVEST" E DELLE RELATIVE INFRASTRUTTURE NEL COMUNE DI TARSIA IN PROVINCIA DI COSENZA (CS)


Fase del Progetto: PROGETTAZIONE DEFINITIVA

Documento emesso da: Eni Plenitude Technical Services S.r.l.

Rev. n°	Data	Descrizione	Redatto	Controllato	Approvato	Visio
00	18/06/2020	Prima emissione	Gemsa	Gemsa	PLT	-
01	Gennaio 2024	Revisione 01	Scarpellini	Romboli	Zangheri	-

Codeice :	TAR_DAUT_0_01_06
Foglio :	1 di 1
Scala :	1:1.000 - 1:25.000
Data :	29/01/2024

Tipo: PLANIMETRIA PIANO PARTICELLARE D'ESPROPRIO
FOGLIO 22 - PARTE A

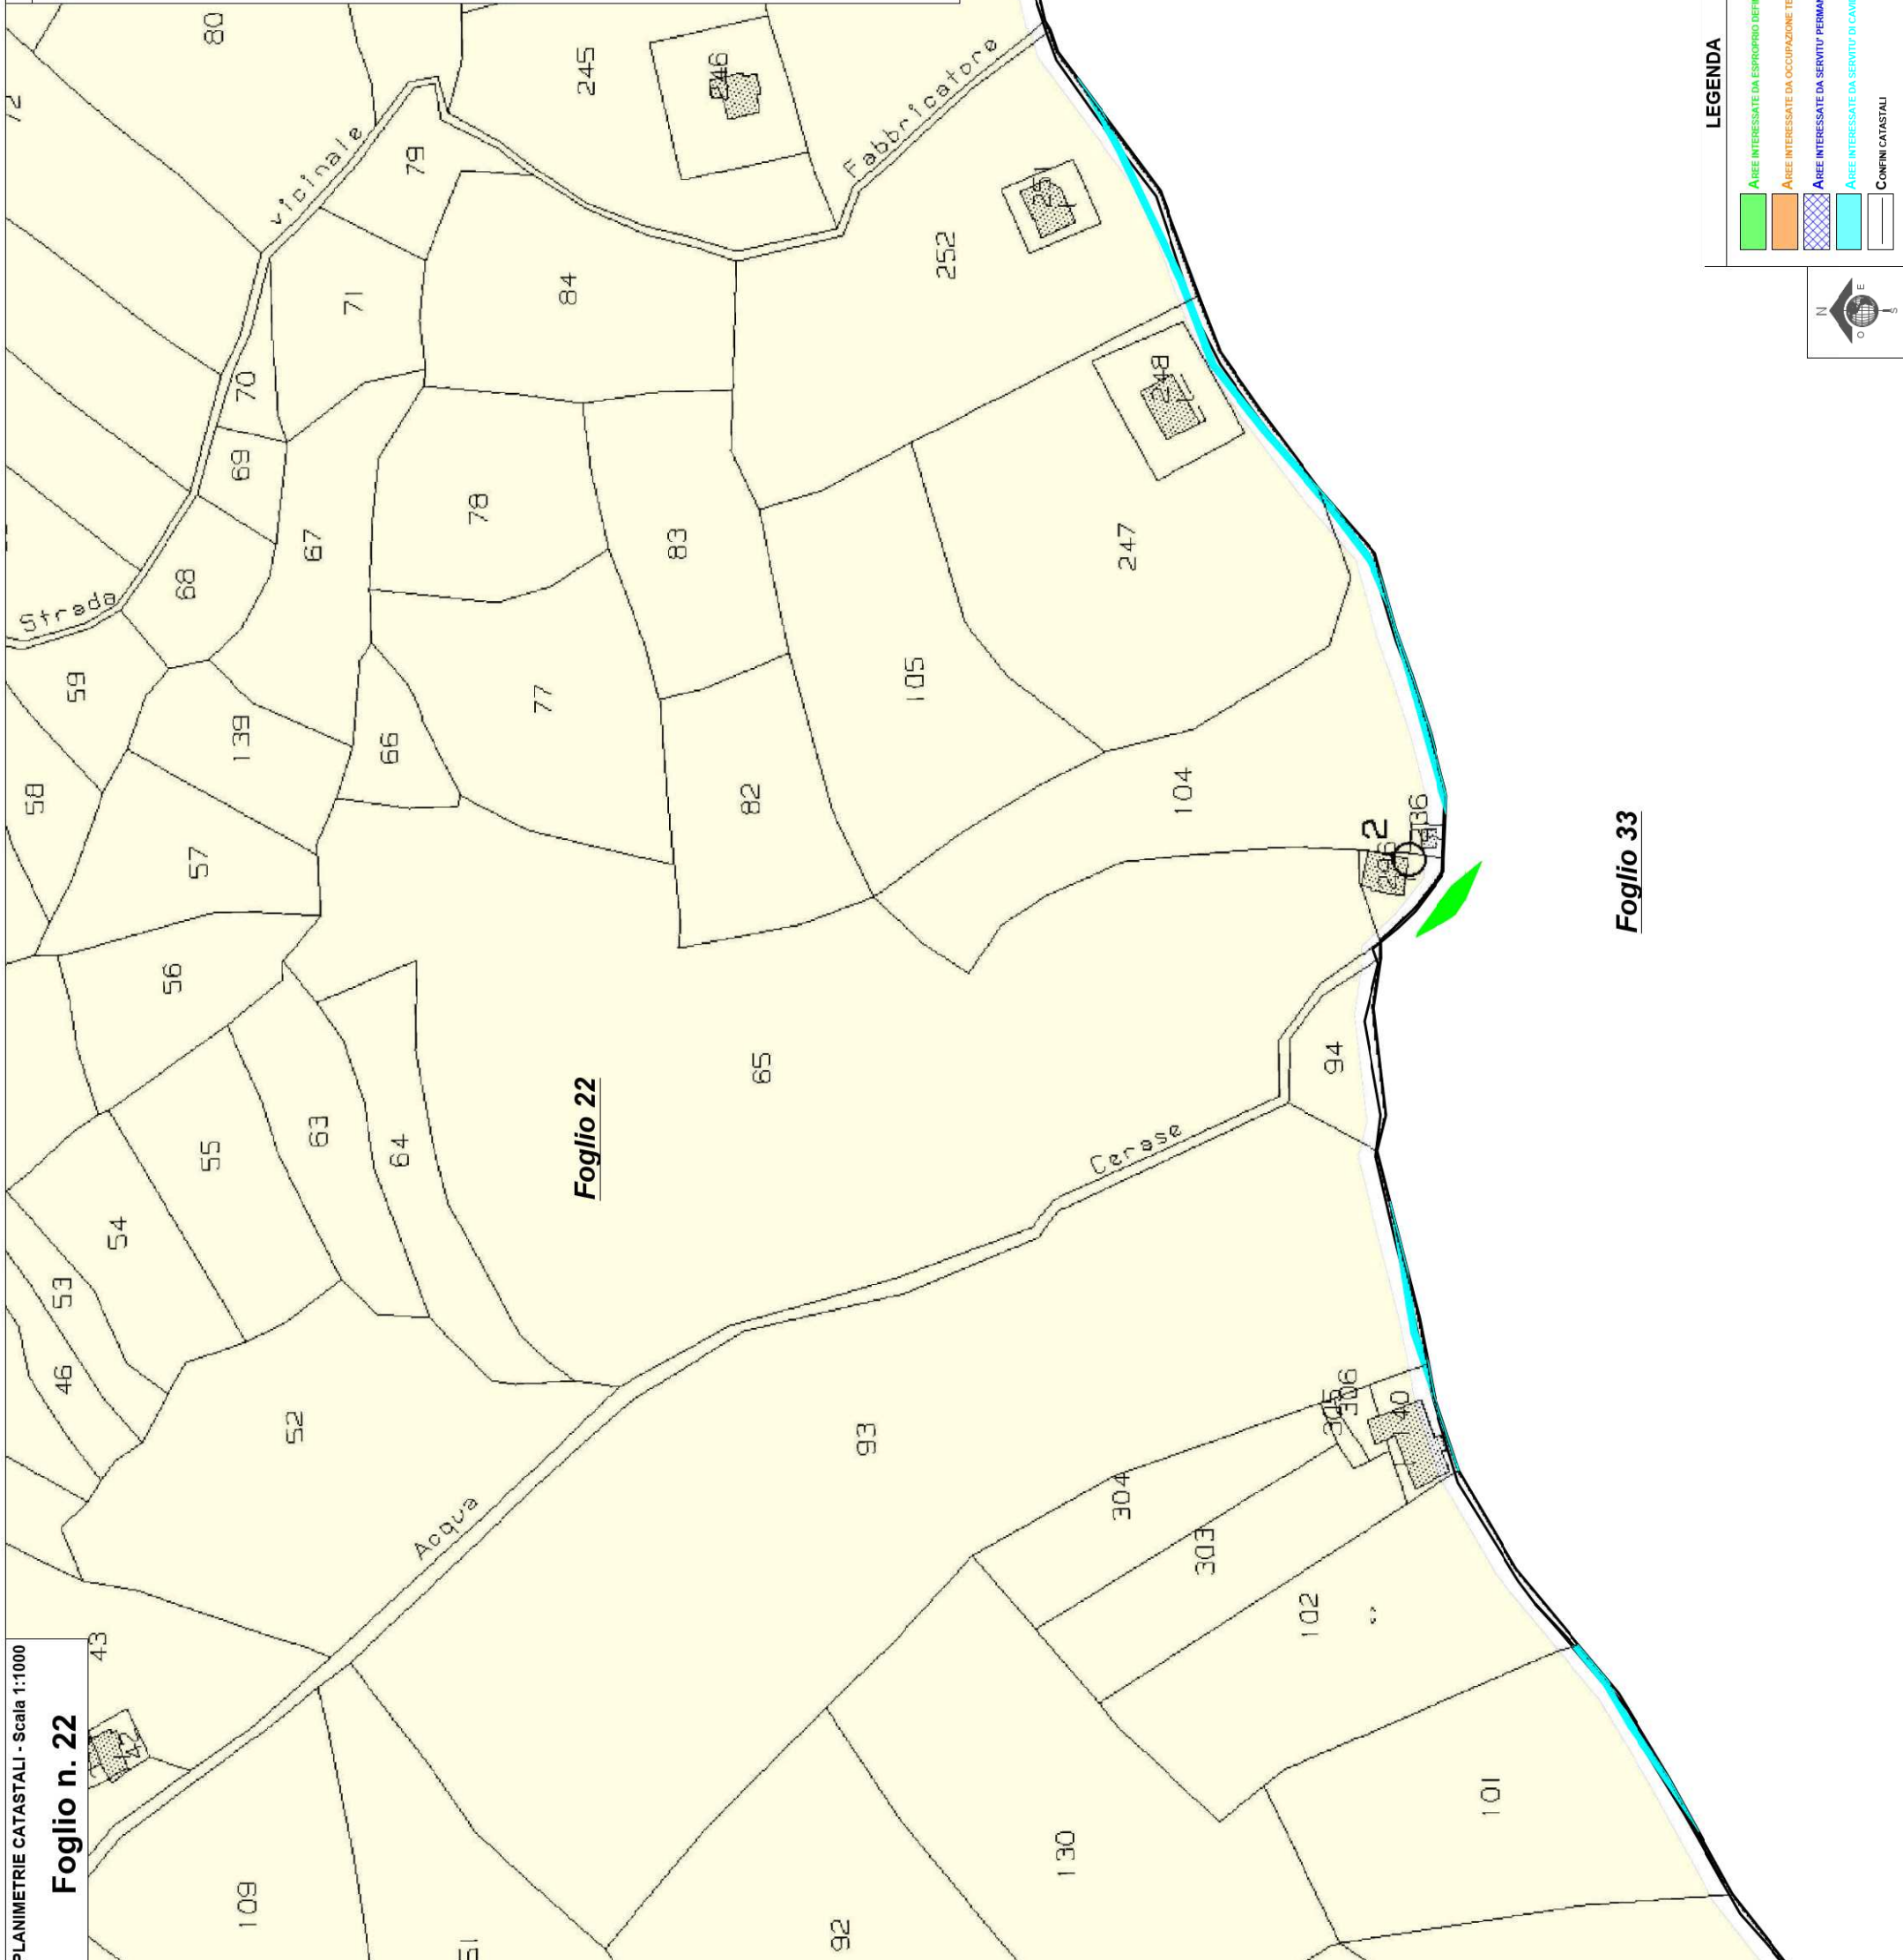


Foglio 22

Foglio 33

PLANIMETRIE CATASTALI - Scala 1:1000

Foglio n. 22

KEY-MAP - scala 1:25.000

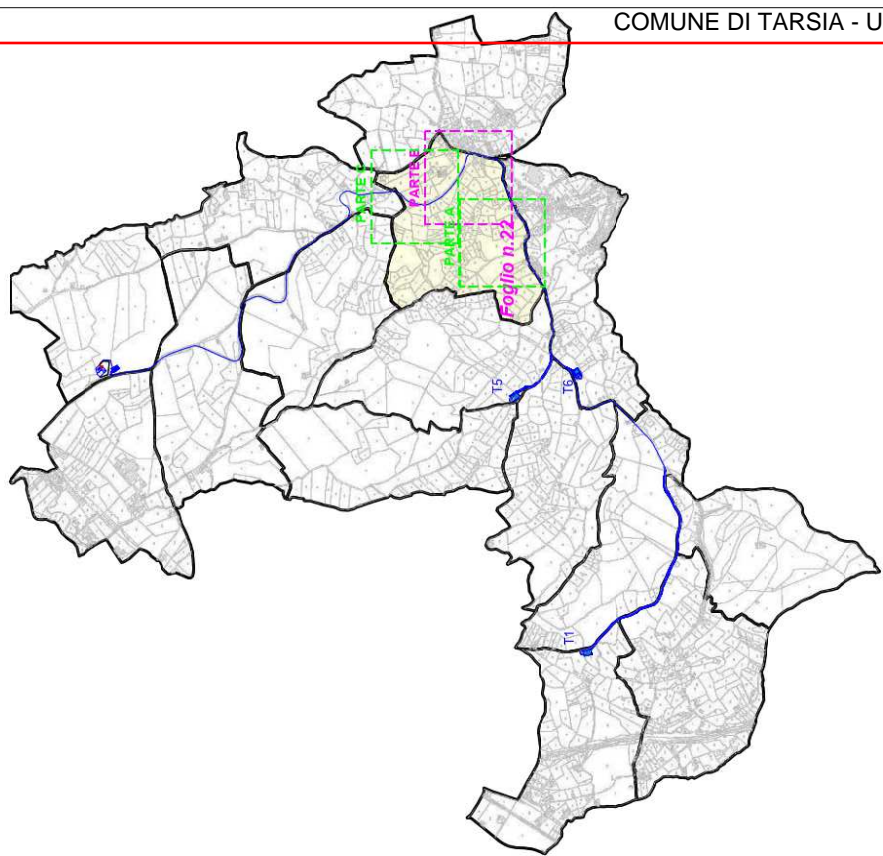

Foglio di mappa interessato

Committente : ENI PLENTUDE TECHNICAL SERVICES SRL
 Via Dismano 1280
 47522 CESENA (FC)

Progetto : REALIZZAZIONE DI UN IMPIANTO EOLICO DENOMINATO
 "TARSIA OVEST" E DELLE RELATIVE INFRASTRUTTURE NEL
 COMUNE DI TARSIA IN PROVINCIA DI COSENZA (CS)


Fase del Progetto: PROGETTAZIONE DEFINITIVA

Documento emesso da: Eni Plenitude Technical Services S.r.l.

Rev. n°	Data	Descrizione	Redatto	Controllato	Approvato	Visito
00	18/06/2020	Prima emissione	Gemsa	Gemsa	PLT	-
01	Gennaio 2024	Revisione 01	Scarpellini	Romboli	Zangheri	-


Code:	TAR_DAUT_1_01_06
Foglio:	1 di 1
Scala:	1:1.000 1:25.000
Data:	29/01/2024

Tipo: PLANIMETRIA PIANO PARTICELLARE D'ESPROPRIO
 FOGLIO 22 - PARTE B

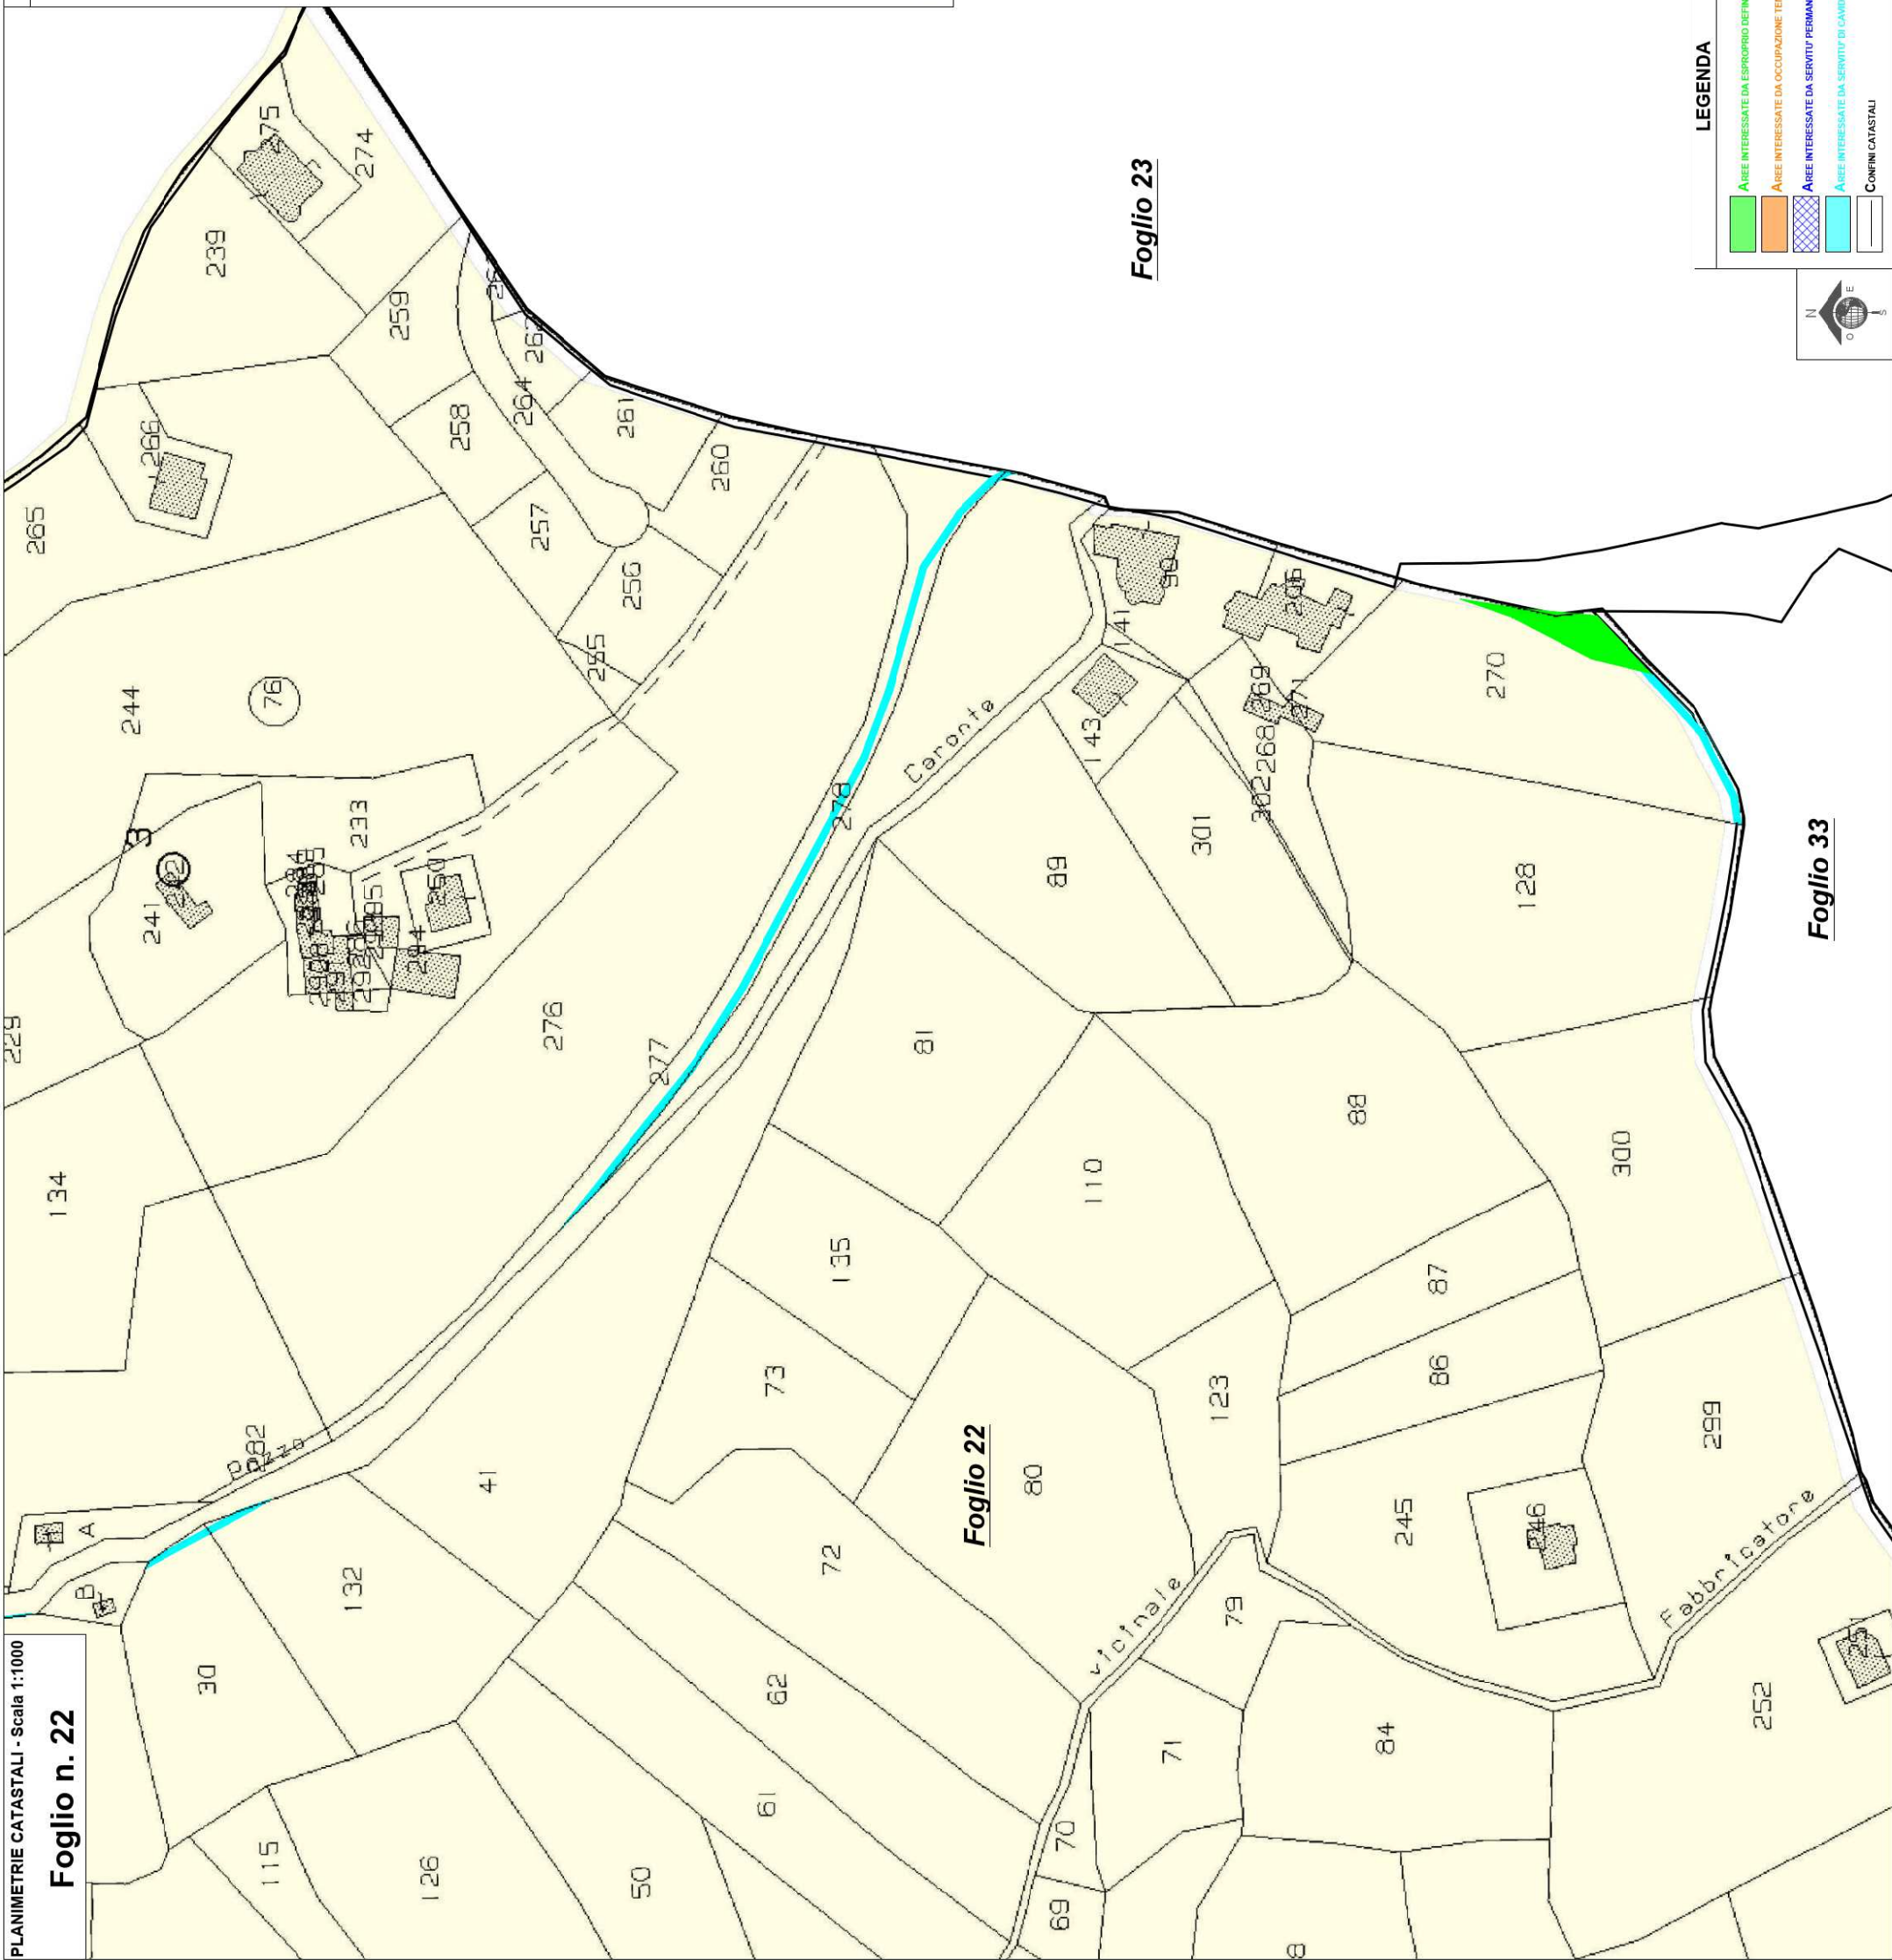

LEGENDA

- AREE INTERESSATE DA ESPROPRIO DEFINITIVO
- AREE INTERESSATE DA OCCUPAZIONE TEMPORANEA
- AREE INTERESSATE DA SERVITU' PERMANENTE DI SOVVULO
- AREE INTERESSATE DA SERVITU' DI CAMBIOTTO
- CONFINI CATASTALI

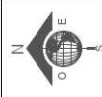



Foglio n. 22

Foglio 22

Foglio 23

Foglio 33

PLANIMETRIE CATASTALI - Scala 1:1000

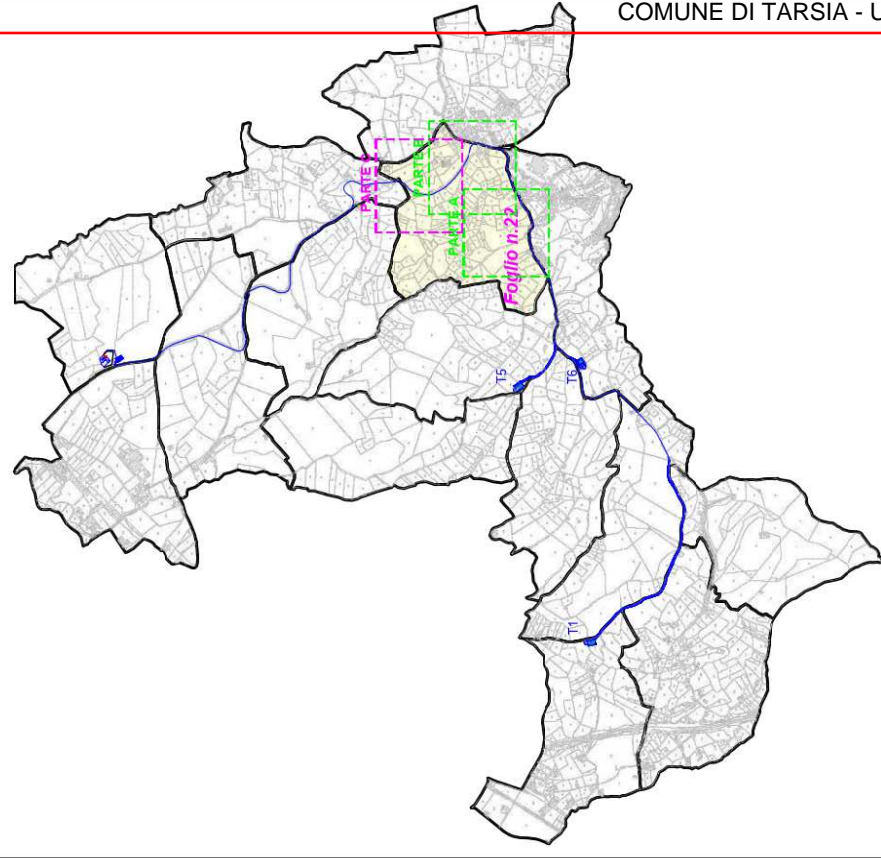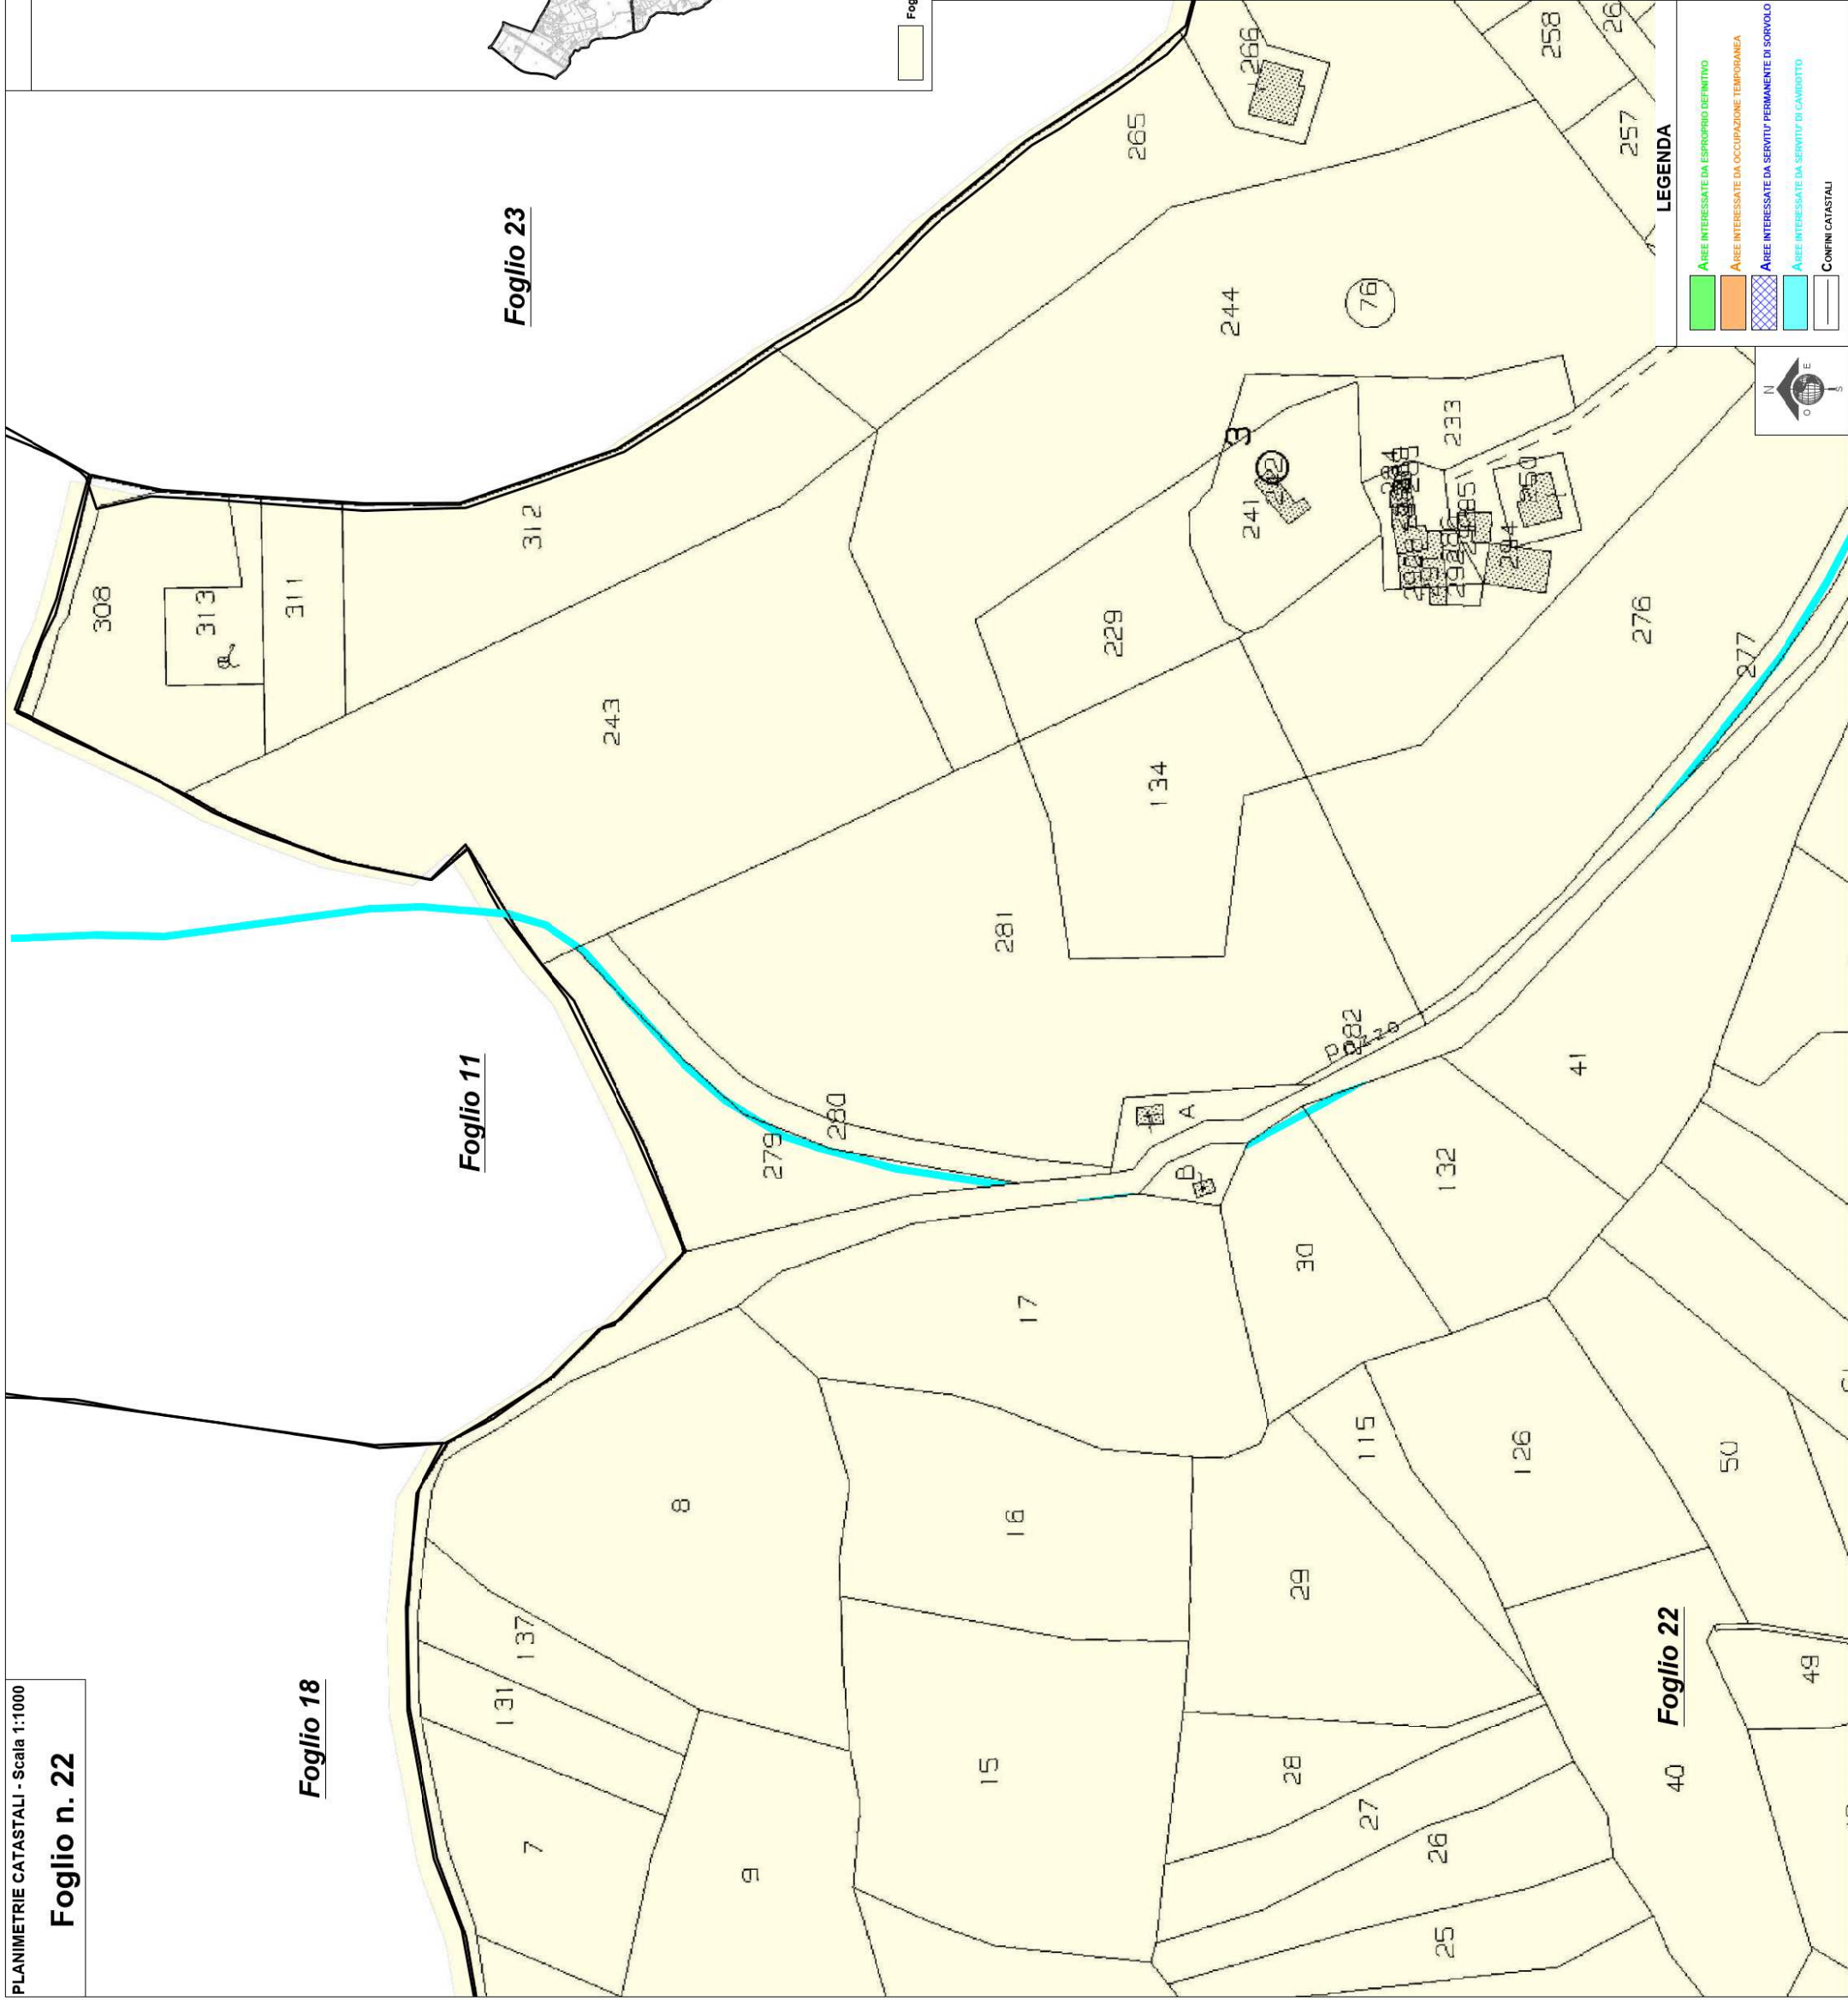

Foglio di mappa interessato

Committente : ENI PLENTIUDE TECHNICAL SERVICES SRL
 Via Dismano 1280
 47522 CESENA (FC)

Progetto : REALIZZAZIONE DI UN IMPIANTO EOLICO DENOMINATO "TARSIA OVEST" E DELLE RELATIVE INFRASTRUTTURE NEL COMUNE DI TARSIA IN PROVINCIA DI COSENZA (CS)


Fase del Progetto: PROGETTAZIONE DEFINITIVA

Documento emesso da: Eni Pientiude Technical Services S.r.l.

Rev. n°	Data	Descrizione	Redatto	Controllato	Approvato	Viso
00	18/06/2020	Prima emissione	Gemsa	Gemsa	PLT	-
01	Gennaio 2024	Revisione 01	Scarpellini	Romboli	Zangheri	-

Tipo: PLANIMETRIA PIANO PARTICELLARE D'ESPROPRIO
 FOGLIO 22 - PARTE C

Codeice :	TAR_DAUT_2_01_06
Foglio :	1 di 1
Scala :	1:1.000 1:25.000
Data :	20/01/2024

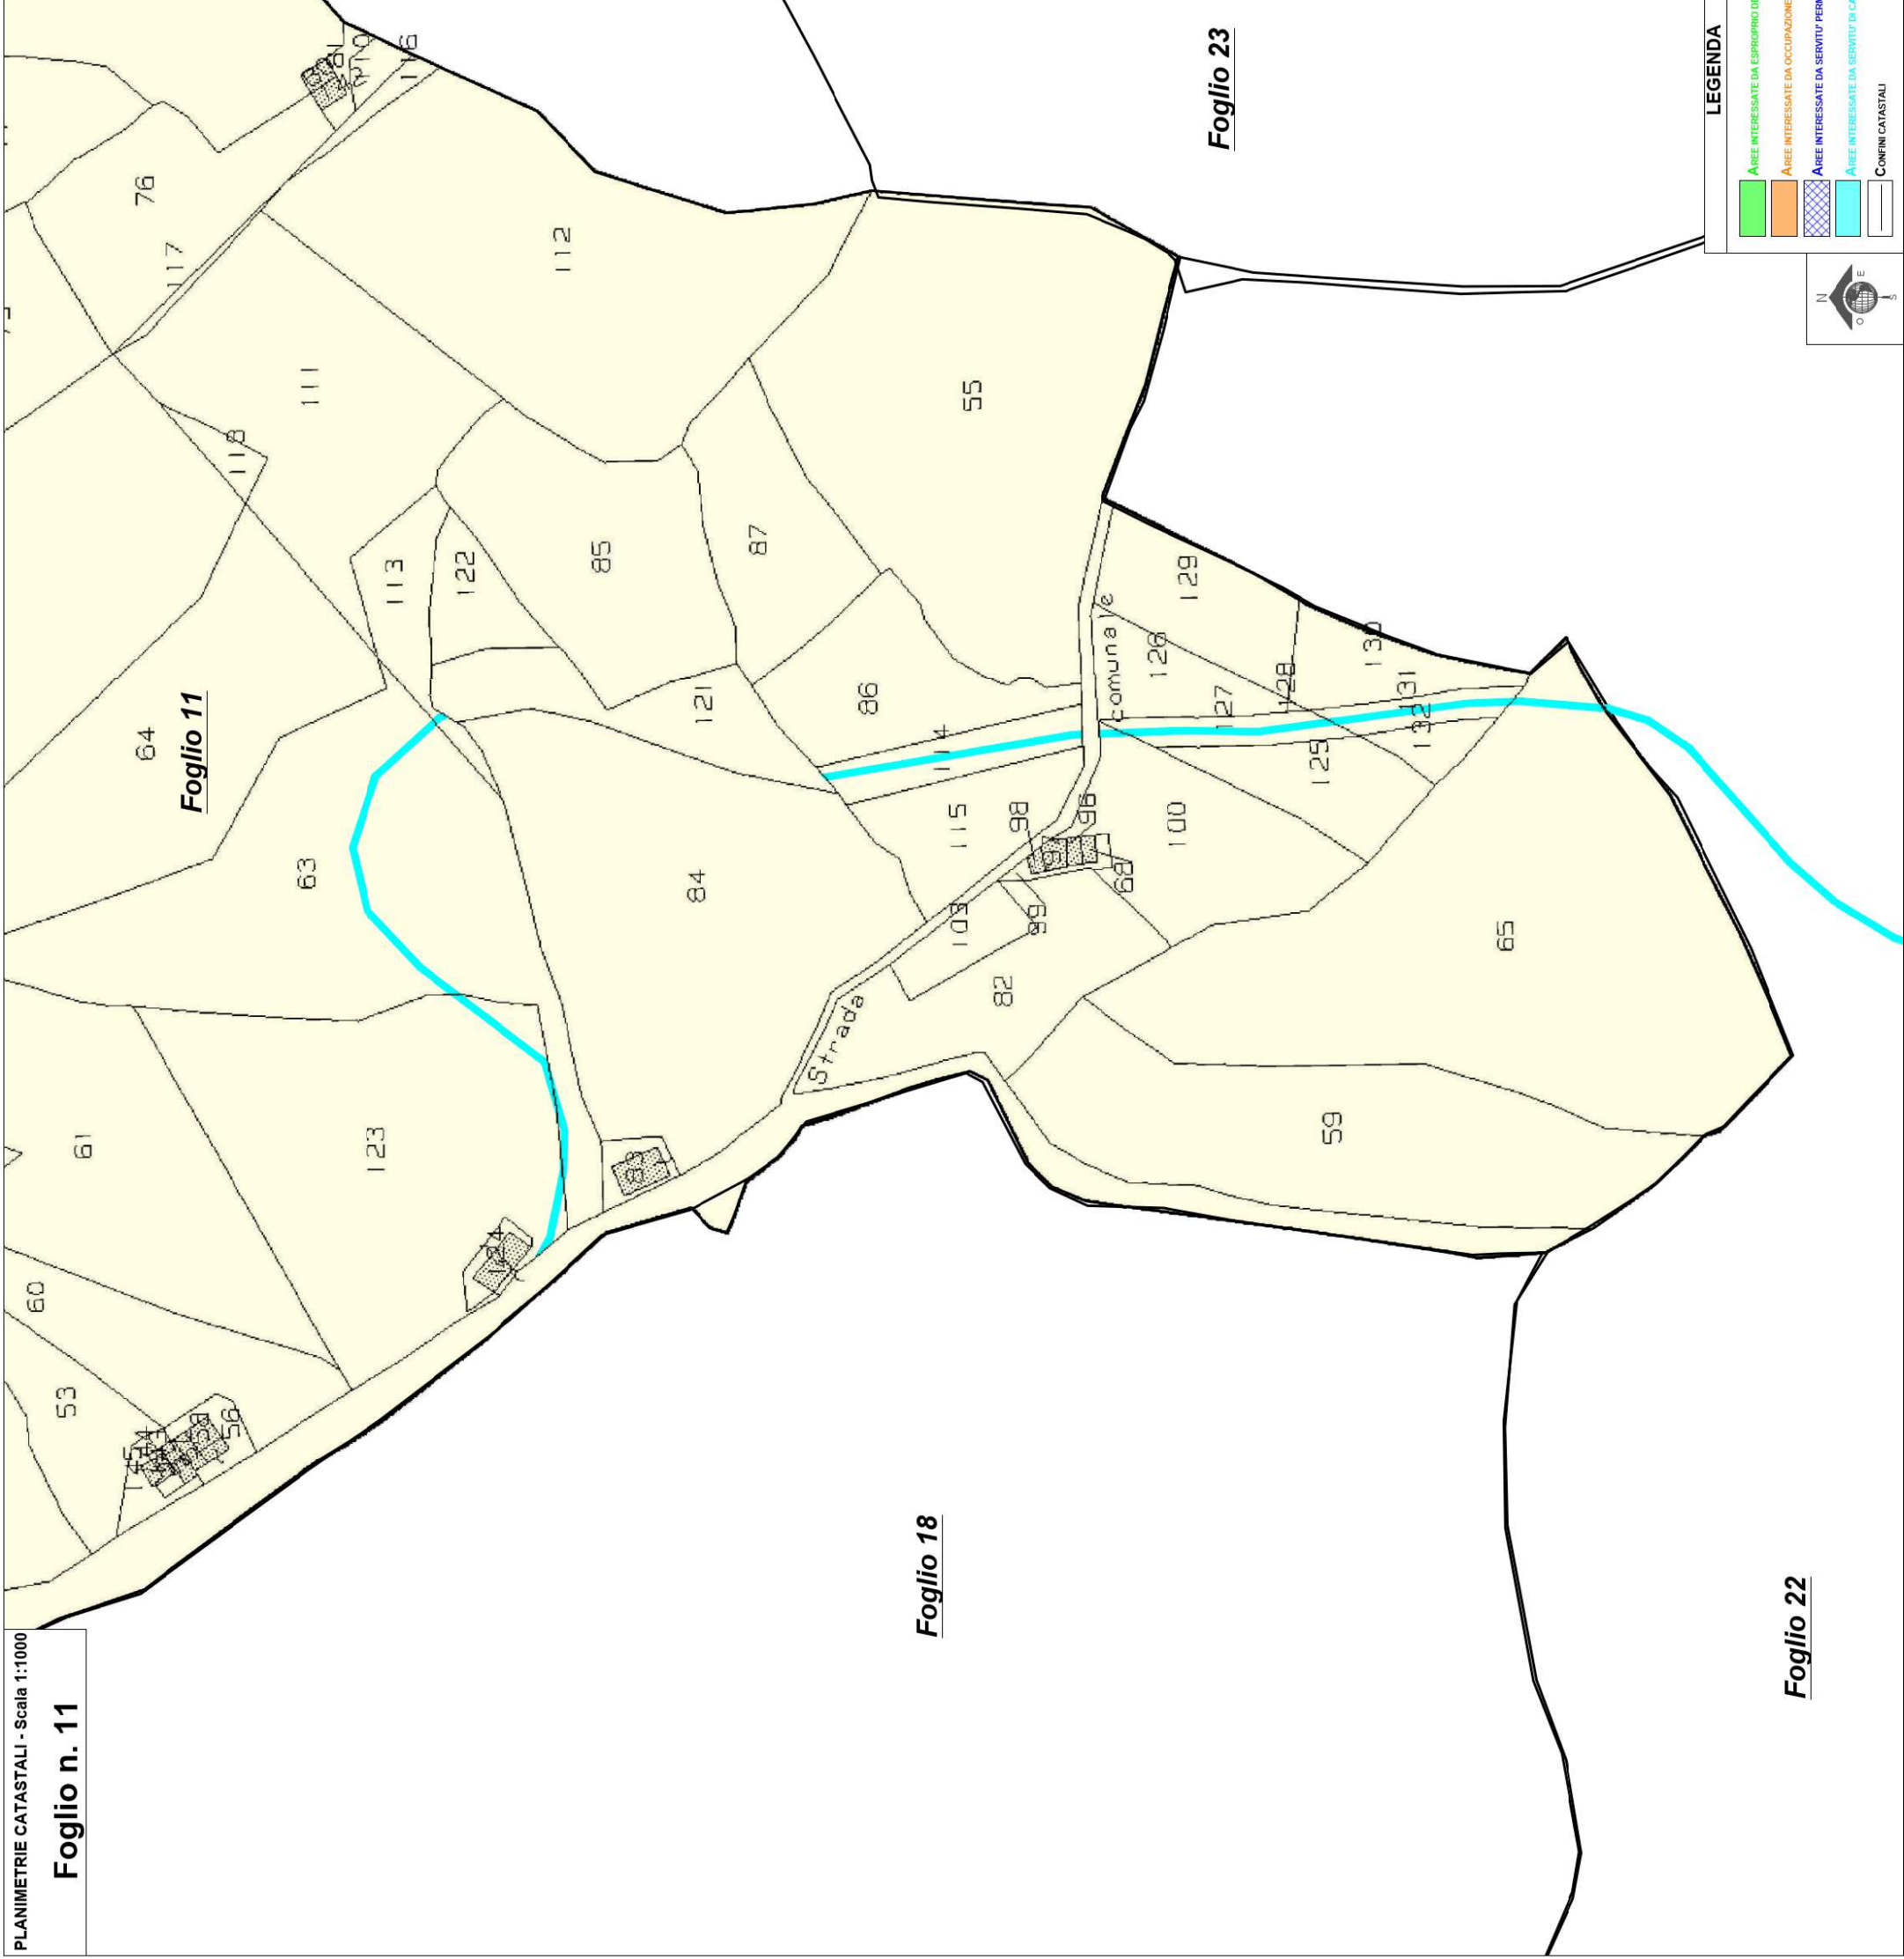


Foglio 18

Foglio 23

Foglio 22

LEGENDA

- AREE INTERESSATE DA ESPROPRIO DEFINITIVO
- AREE INTERESSATE DA OCCUPAZIONE TEMPORANEA
- AREE INTERESSATE DA SERVIZI PERMANENTE DI SOVRILLO
- AREE INTERESSATE DA SERVIZI DI LANCIO
- CONFINI CATASTALI

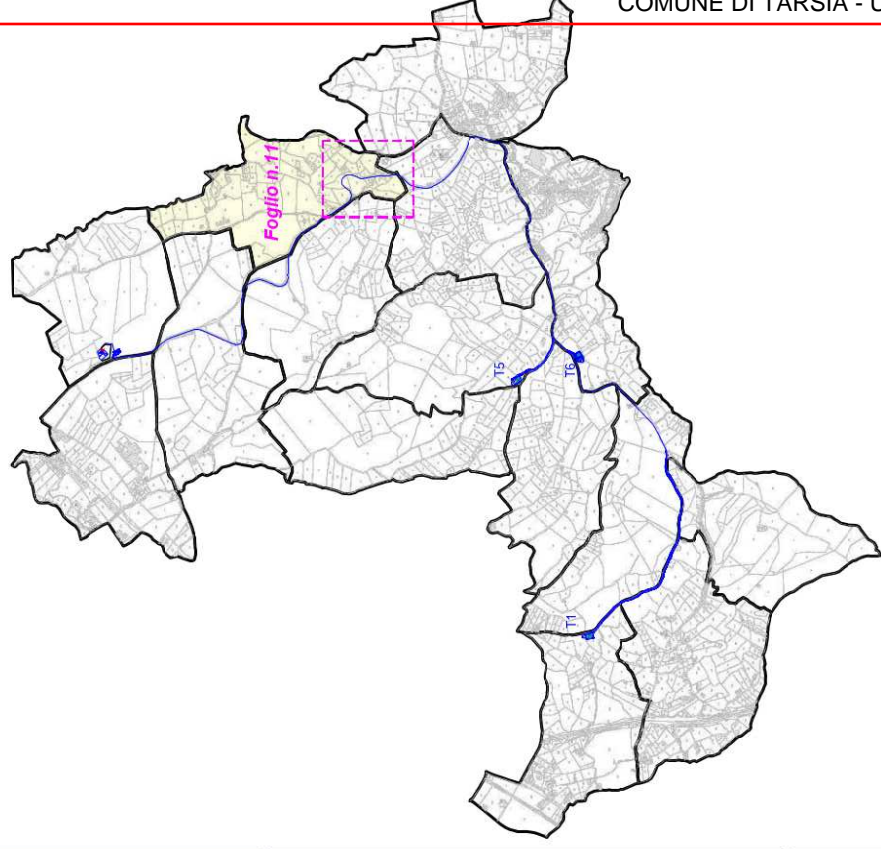

Foglio di mappa interessato

Committente : ENI PLENITUDE TECHNICAL SERVICES SRL
 Via Dismano 1280
 47522 CESENA (FC)

Progetto : REALIZZAZIONE DI UN IMPIANTO EOLICO DENOMINATO
 "TARSIA OVEST" E DELLE RELATIVE INFRASTRUTTURE NEL
 COMUNE DI TARSIA IN PROVINCIA DI COSENZA (CS)

Fase del Progetto: PROGETTAZIONE DEFINITIVA

Documento emesso da: Eni Plenitude Technical Services S.r.l.

Rev. n°	Data	Descrizione	Redatto	Controlato	Approvato	Visto
00	18/06/2020	Prima emissione	Gemsa	Gemsa	PLT	-
01	Luglio 2021	Revisione 01	Gemsa	Gemsa	PLT	-
02	Gennaio 2024	Revisione 02	Scarpellini	Romboli	Zangheri	-

Tipo: PLANIMETRIA PIANO PARTICELLARE D'ESPROPRIO
 FOGLIO 11

Codice :

TAR_DAUT_13_02_09

Foglio :


1 di 1

Scala :

1:1.000 1:25.000

Data :

23/01/2024

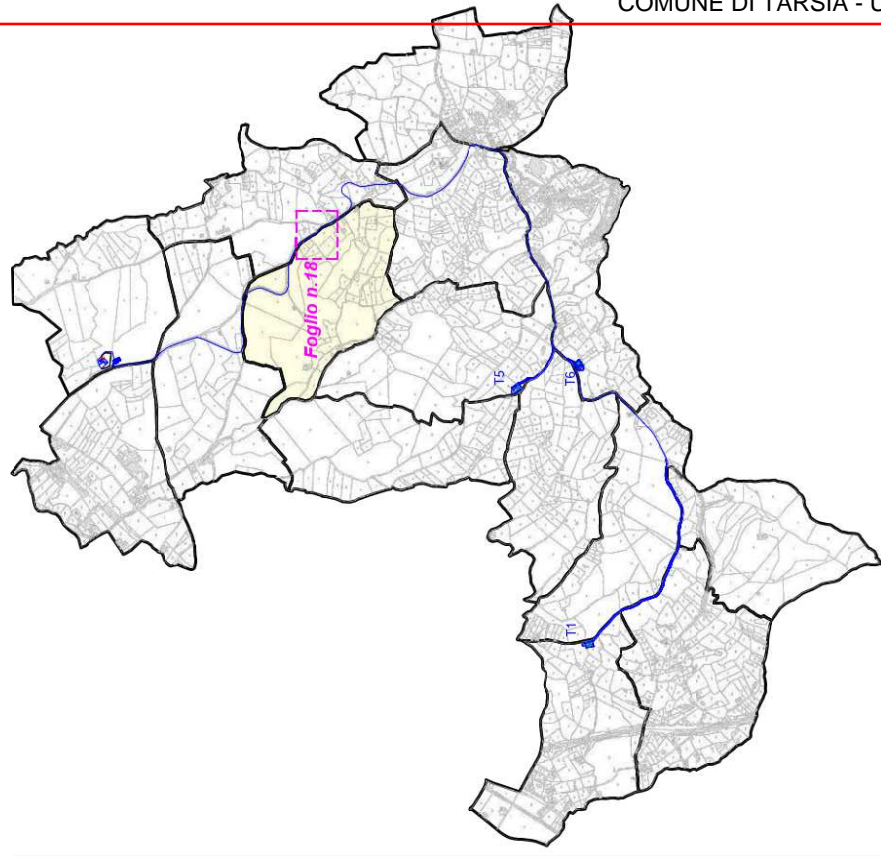

Foglio di mappa interessato

Committente : ENI PLENITUDE TECHNICAL SERVICES SRL
 Via Dismano 1280
 47522 CESENA (FC)

Progetto : REALIZZAZIONE DI UN IMPIANTO EOLICO DENOMINATO "TARSIA OVEST" E DELLE RELATIVE INFRASTRUTTURE NEL COMUNE DI TARSIA IN PROVINCIA DI COSENZA (CS)

Fase del Progetto: PROGETTAZIONE DEFINITIVA

Documento emesso da: Eni Plenitude Technical Services S.r.l.

Rev. n°	Data	Descrizione	Redatto	Controllo	Approvato	Visto
00	18/06/2020	Prima emissione	Gemsa	Gemsa	PLT	-
01	Gennaio 2024	Revisione 01	Scarpellini	Romboli	Zangheni	-

Tipo: PLANIMETRIA PIANO PARTICELLARE D'ESPROPRIO
 FOGLIO 18

Codice : TAR_DAMUT_14_01_09
 Foglio : 1 di 1
 Scala : 1:500 - 1:25.000
 Data : 23/01/2024

LEGENDA

- AREE INTERESSATE DA ESPROPRIO DEFINITIVO
- AREE INTERESSATE DA OCCUPAZIONE TEMPORANEA
- AREE INTERESSATE DA SERVIZI PERMANENTE DI SVOLTO
- AREE INTERESSATE DA SERVIZI DI LANCIO
- CONFINI CATASTALI



Foglio 11

Foglio 18

29


28

19

20


22

21

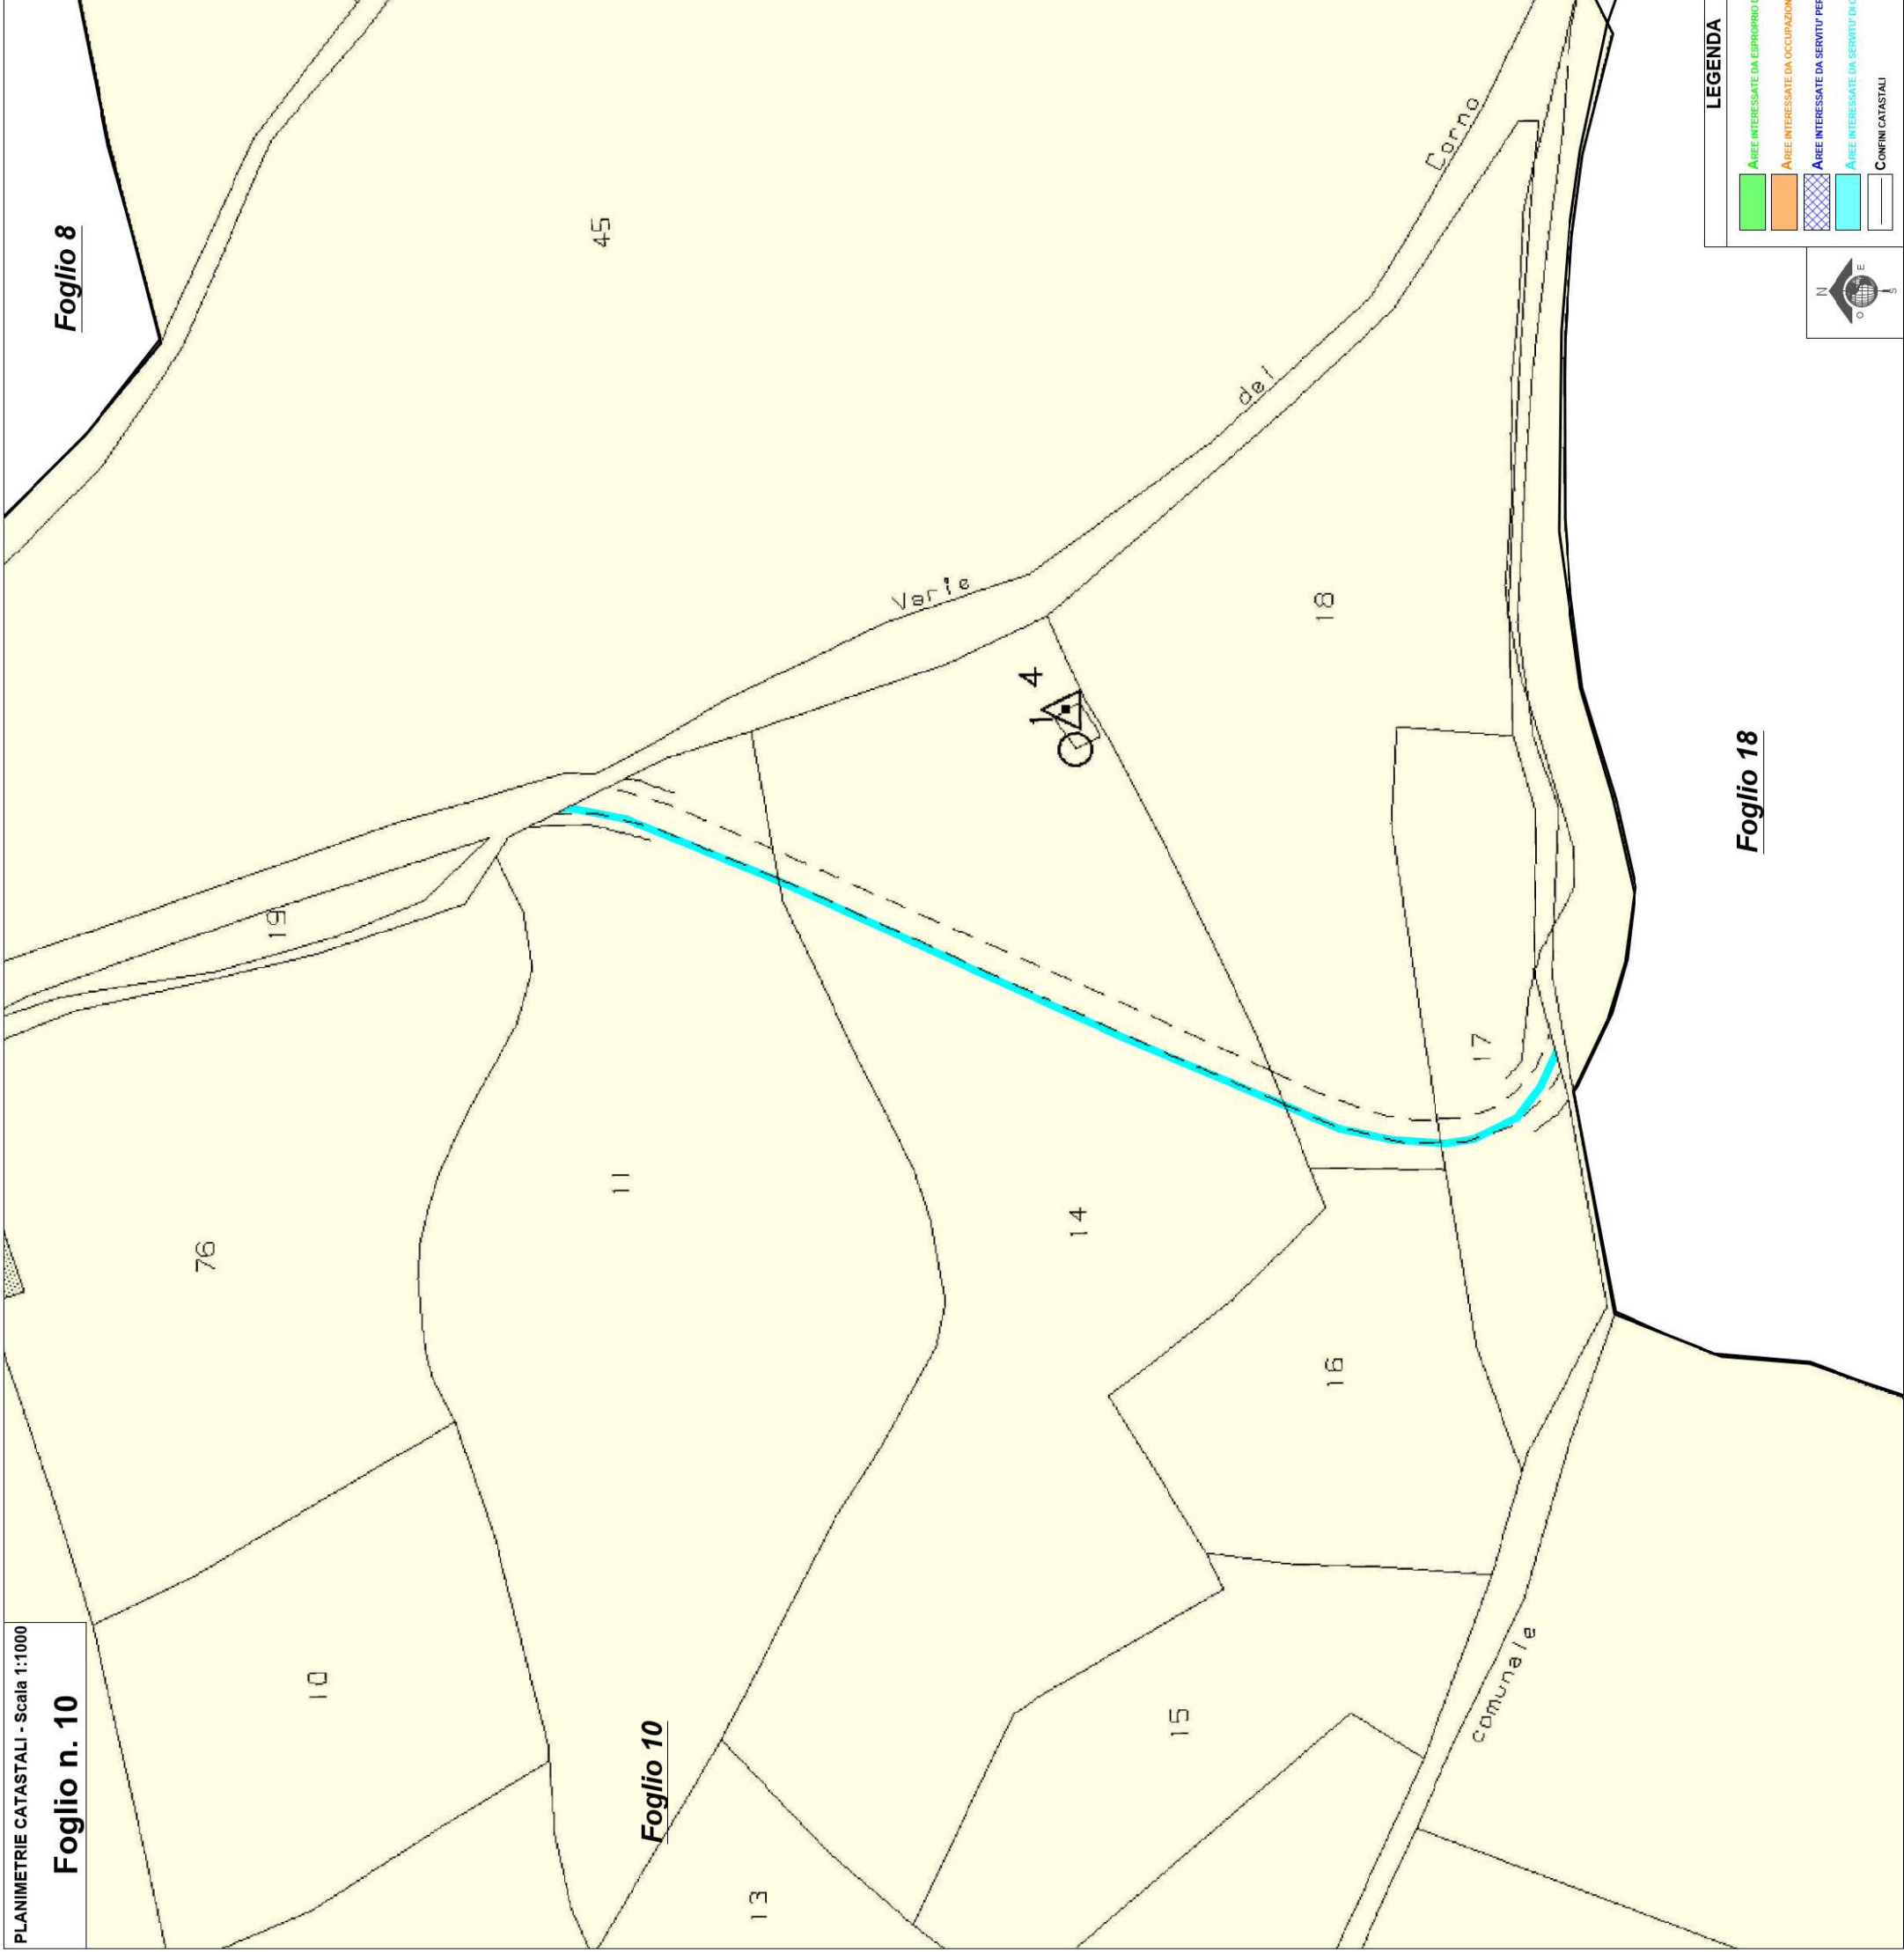

LEGENDA

- AREE INTERESSATE DA ESPROPRIO DEFINITIVO
- AREE INTERESSATE DA OCCUPAZIONE TEMPORANEA
- AREE INTERESSATE DA SERVITU' PERMANENTE DI SOVRILLO
- AREE INTERESSATE DA SERVITU' DI LANCOTTITO
- CONFINI CATASTALI

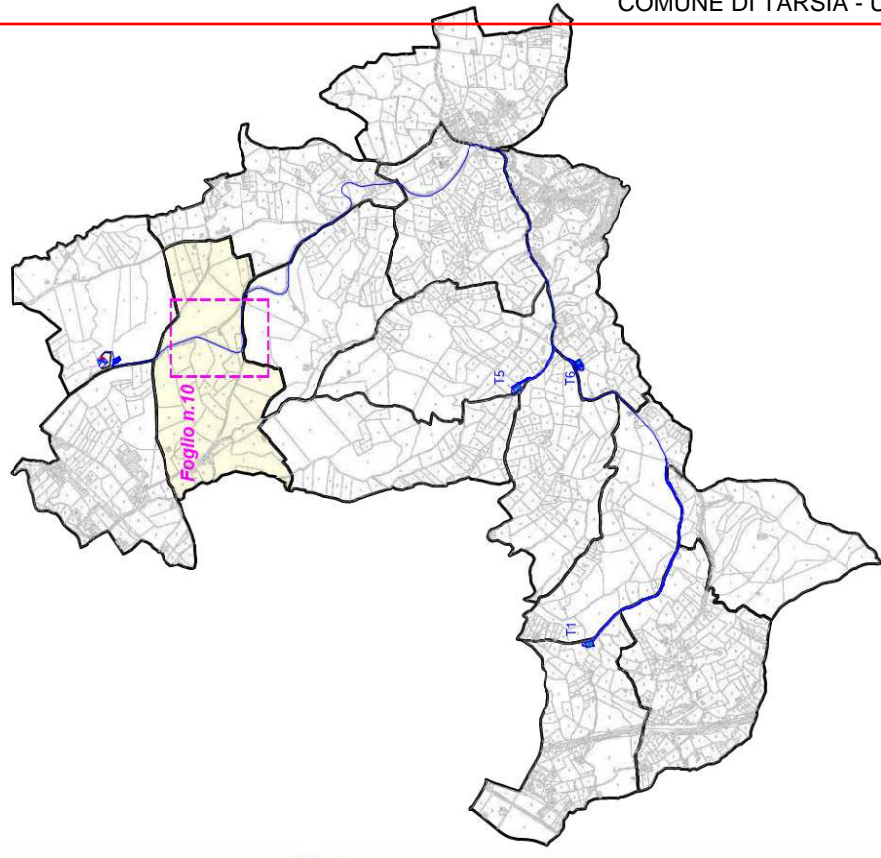

Committente : ENI PLENTITUDE TECHNICAL SERVICES SRL
Via Dismano 1280
47522 CESENA (FC)

Progetto : REALIZZAZIONE DI UN IMPIANTO EOLICO DENOMINATO "TARSIA OVEST" E DELLE RELATIVE INFRASTRUTTURE NEL COMUNE DI TARSIA IN PROVINCIA DI COSENZA (CS)

Fase del Progetto: PROGETTAZIONE DEFINITIVA



Documento emesso da: Eni Plenitude Technical Services S.r.l.

Rev. n°	Data	Descrizione	Redatto	Controlato	Approvato	Visto
00	18/06/2020	Prima emissione	Gemsa	Gemsa	PLT	-
01	Gennaio 2024	Revisione 01	Scarpellini	Romboli	Zangheni	-

Tipo: PLANIMETRIA PIANO PARTICELLARE D'ESPROPRIO
FOGLIO 10

Codice:	TAR_DAMUT_16_01_09
Foglio:	1 di 1
Scala:	1:1.000 1:25.000
Data:	23/01/2024

Foglio di mappa interessato

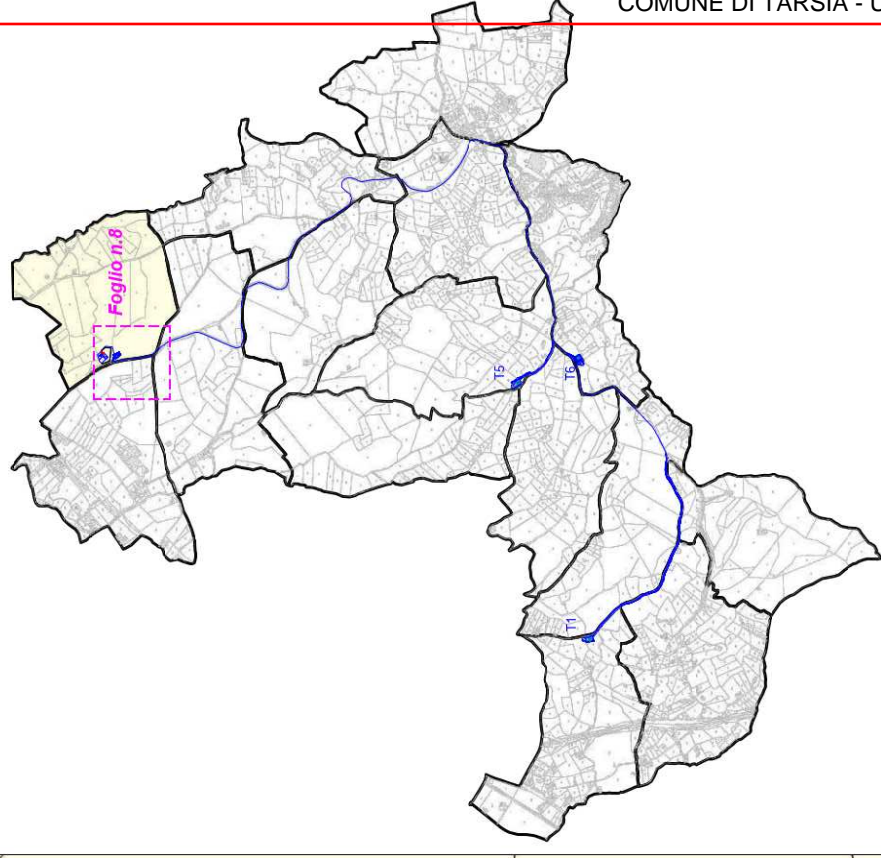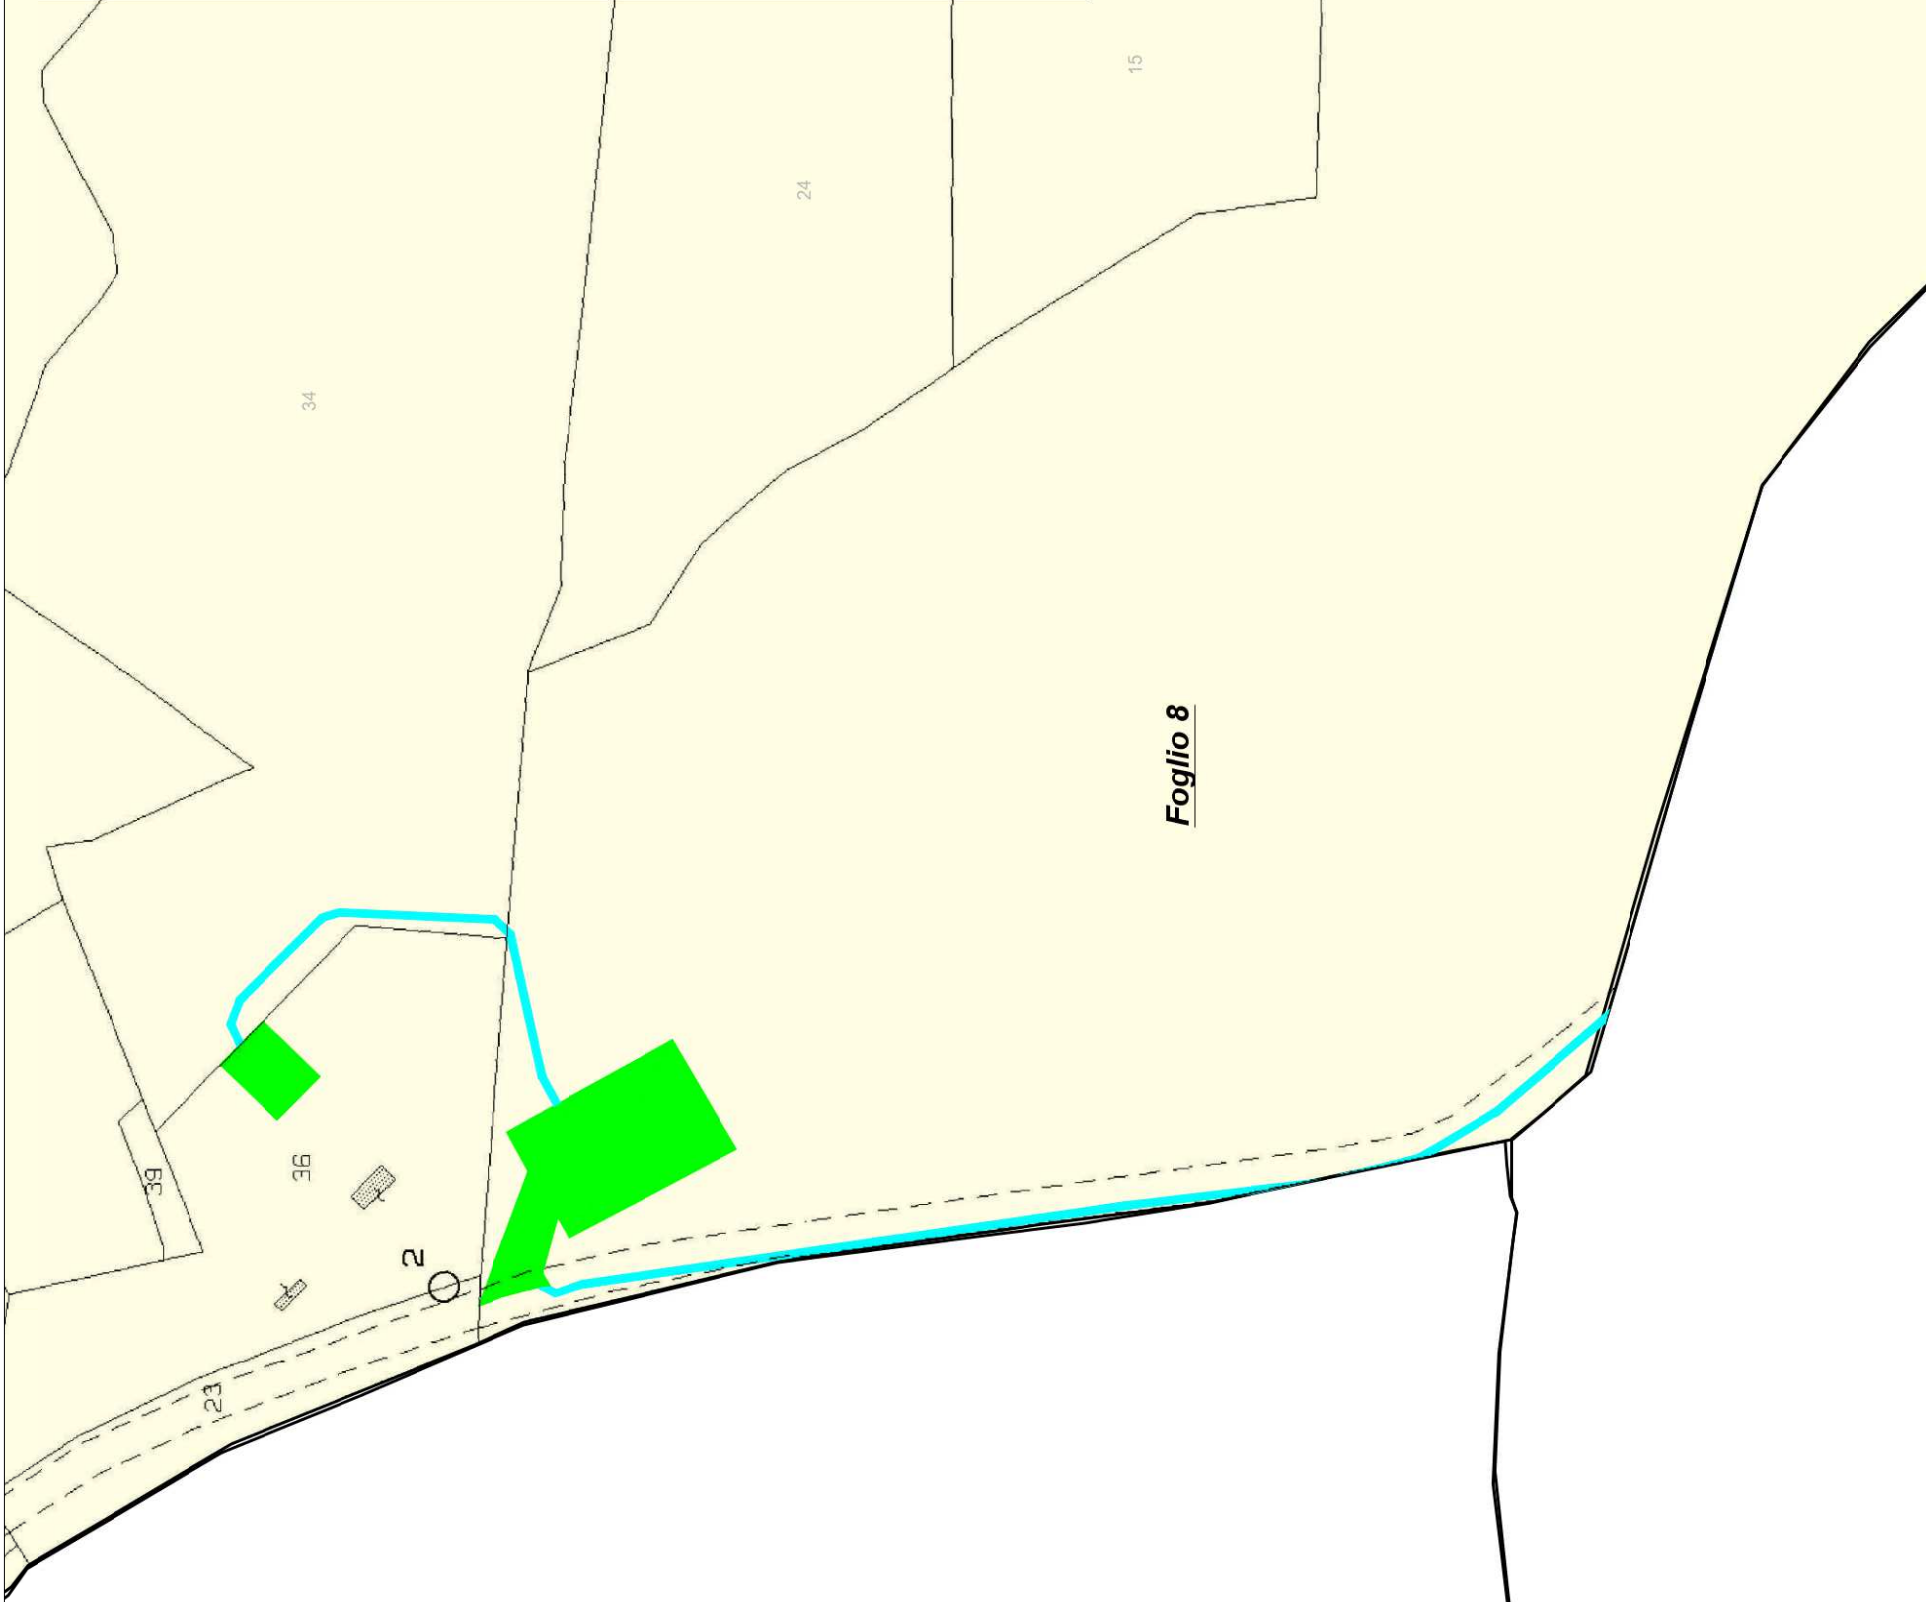

Foglio di mappa interessato

Committente : ENI PLENITUDE TECHNICAL SERVICES SRL
 Via Dismano 1280
 47522 CESENA (FC)

Progetto : REALIZZAZIONE DI UN IMPIANTO EOLICO DENOMINATO
 "TARSIA OVEST" E DELLE RELATIVE INFRASTRUTTURE NEL
 COMUNE DI TARSIA IN PROVINCIA DI COSENZA (CS)

Fase del Progetto: PROGETTAZIONE DEFINITIVA

Documento emesso da: Eni Plenitude Technical Services S.r.l.


Rev. n°	Data	Descrizione	Redatto	Controlato	Approvato	Visto
00	18/06/2020	Prima emissione	Gemsa	Gemsa	PLT	-
01	Luglio 2021	Revisione 01	Gemsa	Gemsa	PLT	-
02	Gennaio 2024	Revisione 02	Scarpellini	Romboli	Zangheri	-

Tipo: PLANIMETRIA PIANO PARTICELLARE D'ESPROPRIO
 FOGLIO 8

Codice : TAR_DAUT_16_02_09
 Foglio : 1 di 1
 Scala : 1:1.000 1:25.000
 Data : 23/01/2024

LEGENDA

- AREE INTERESSATE DA ESPROPRIO DEFINITIVO
- AREE INTERESSATE DA OCCUPAZIONE TEMPORANEA
- AREE INTERESSATE DA SERVITU' PERMANENTE DI SORVOLO
- AREE INTERESSATE DA SERVITU' DI LANCIO/OTTO
- CONFINI CATASTALI

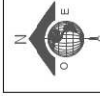

Foglio 7

Foglio 8

Foglio 10